

Утверждена
Распоряжением главы

МО «Гиагинский район»

от 23.11.22 № 1001

Схема расположения земельного участка на кадастровом плане территории

Условный номер земельного участка —

(указывается в случае, если предусматривается образование двух и более земельных участков)

Площадь земельного участка 5985 м²


(указывается проектная площадь образуемого земельного участка, вычисленная с использованием технологических и программных средств, в том числе размещенных на официальном сайте федерального органа исполнительной власти, уполномоченного Правительством Российской Федерации на осуществление государственного кадастрового учета, государственной регистрации прав, ведение Единого государственного реестра недвижимости и предоставление сведений, содержащихся в Едином государственном реестре недвижимости, в информационно-телекоммуникационной сети "Интернет" (далее - официальный сайт), с округлением до 1 квадратного метра. Указанное значение площади земельного участка может быть уточнено при проведении кадастровых работ не более чем на десять процентов)

Обозначение характерных точек
границ

Координаты, м

(указываются в случае подготовки схемы расположения земельного участка с использованием технологических и программных средств, в том числе размещенных на официальном сайте. Значения координат, полученные с использованием указанных технологических и программных средств, указываются с округлением до 0,01 метра)

	X	Y
1	2	3
11	446849,34	2250530,22
10	446891,00	2250549,16
9	446916,63	2250556,28
15	446904,02	2250586,47
1	446865,75	2250599,95
7	446839,05	2250566,60
6	446834,91	2250569,91
5	446826,39	2250559,27
4	446830,53	2250555,96
3	446789,55	2250504,76
2	446784,05	2250488,79
14	446781,16	2250482,02
13	446826,01	2250476,78
12	446827,38	2250507,50
11	446849,34	2250530,22

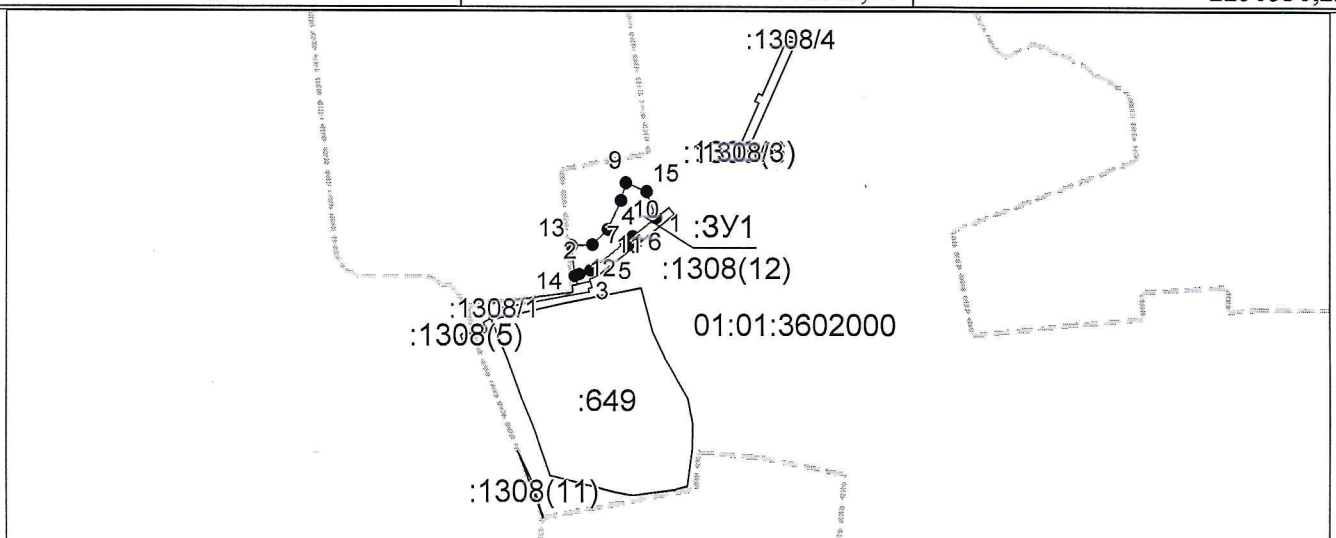

Система координат: МСК-23

Масштаб 1:11002

Условные обозначения:

- граница образуемого земельного участка,
- граница учтенного земельного участка,
- граница кадастрового квартала,
- — характерная точка границы земельного участка.