

Утверждена  
Распоряжением главы

МО «Гиагинский район»

от 23.11.22 № 1003

## Схема расположения земельного участка или земельных участков на кадастровом плане территории

Условный номер земельного участка \_\_\_\_\_

(указывается в случае, если предусматривается образование двух и более земельных участков)

Площадь земельного участка 5539 м<sup>2</sup>


(указывается проектная площадь образуемого земельного участка, вычисленная с использованием технологических и программных средств, в том числе размещенных на официальном сайте федерального органа исполнительной власти, уполномоченного Правительством Российской Федерации на осуществление государственного кадастрового учета, государственной регистрации прав, ведение Единого государственного реестра недвижимости и предоставление сведений, содержащихся в Едином государственном реестре недвижимости, в информационно-телекоммуникационной сети "Интернет" (далее - официальный сайт), с округлением до 1 квадратного метра. Указанное значение площади земельного участка может быть уточнено при проведении кадастровых работ не более чем на десять процентов)

Обозначение характерных точек  
границ

Координаты, м

(указываются в случае подготовки схемы расположения земельного участка с использованием технологических и программных средств, в том числе размещенных на официальном сайте. Значения координат, полученные с использованием указанных технологических и программных средств, указываются с округлением до 0,01 метра)

	X	Y
	2	3
1		2250465,51
4	446904,46	
6	446916,63	2250556,28
1	446891,00	2250549,16
2	446849,34	2250530,22
3	446827,38	2250507,50
5	446826,01	2250476,78
4	446904,46	2250465,51

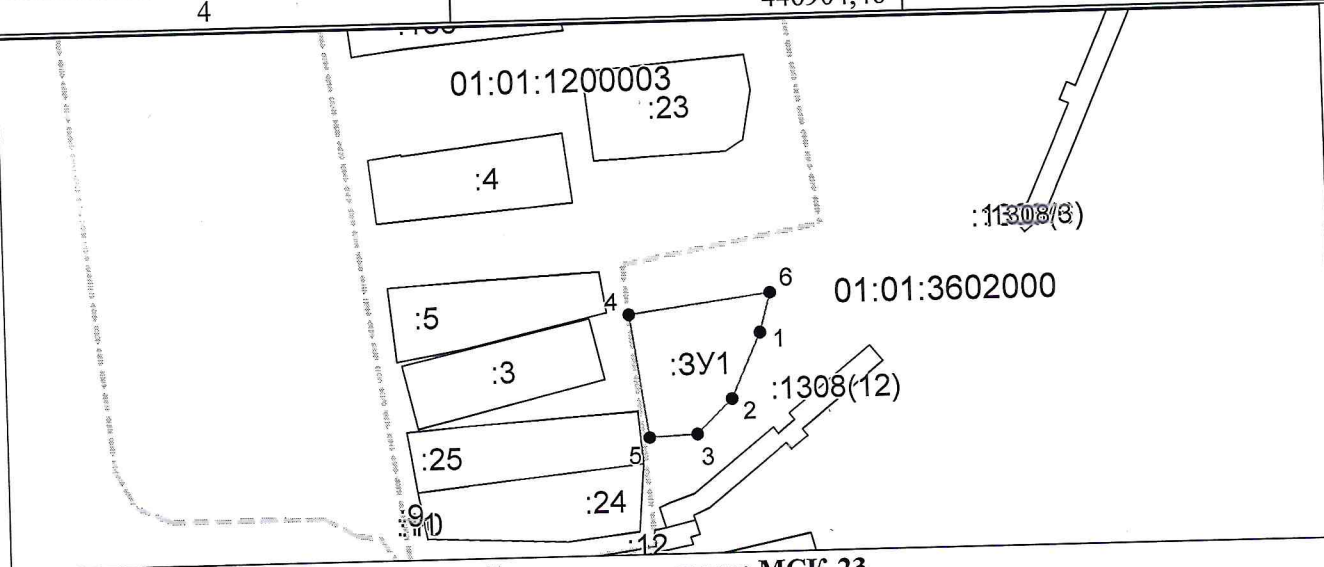

Система координат: МСК-23  
Масштаб 1:4831

Условные обозначения:

- \_\_\_\_\_ — граница образуемого земельного участка,
- \_\_\_\_\_ — граница учтенного земельного участка,
- \_\_\_\_\_ — граница кадастрового квартала,
- — характерная точка границы земельного участка.