


от 23.11.2022 № 1006

Схема расположения земельного участка или земельных участков на кадастровом плане территории

Условный номер земельного участка =		
Площадь земельного участка <u>733</u> м ²		
Обозначение характерных точек границ	Координаты, м	
	X	Y
1	2	3
н1	458362.04	2228718.05
н2	458375.58	2228745.74
н3	458354.30	2228756.98
н4	458351.74	2228751.59
н5	458348.20	2228744.11
н6	458341.28	2228729.11
н1	458362.04	2228718.05

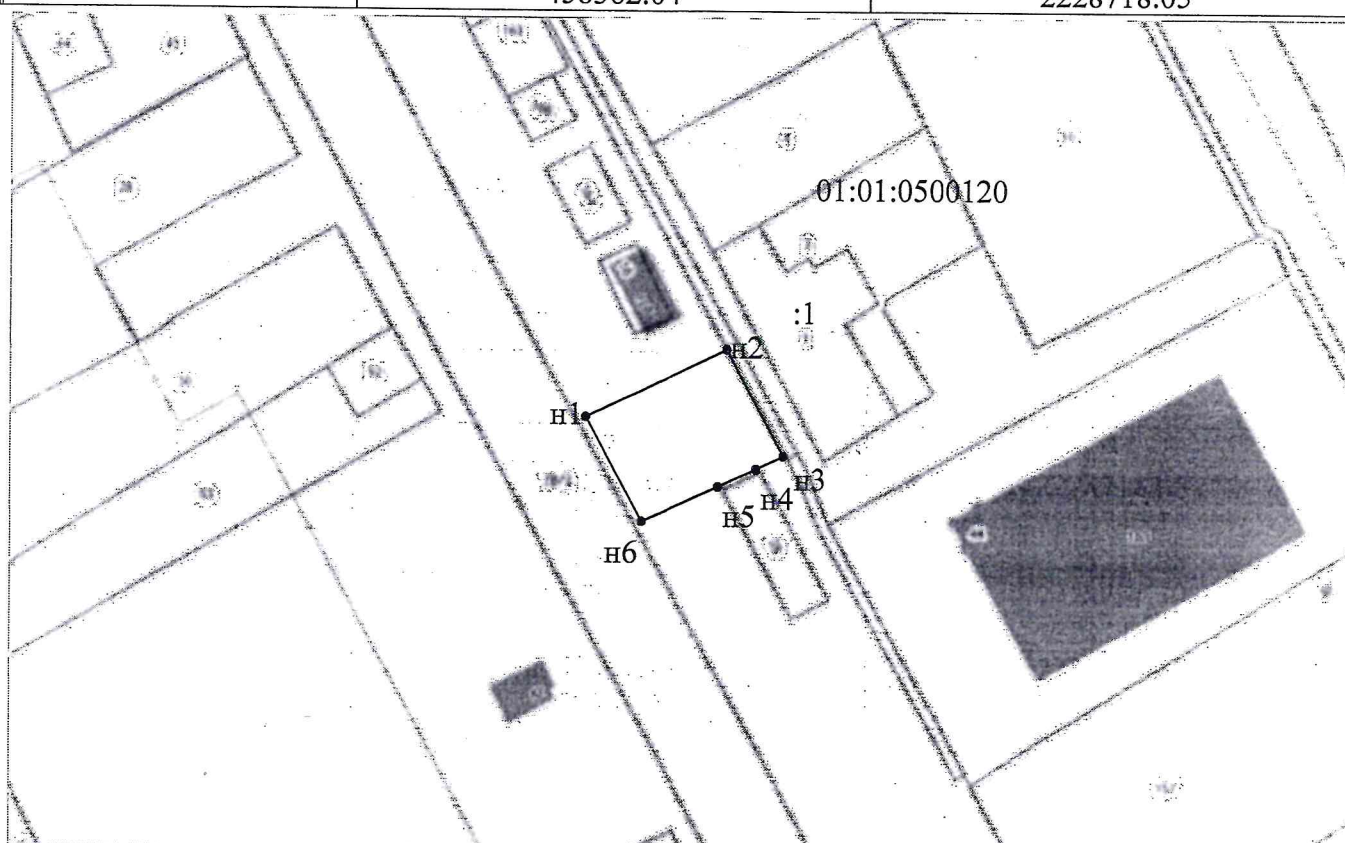

Система координат МСК-23

Масштаб 1:1500

Условные обозначения:

_____ Граница образуемого участка
 01:01:0500120 номер кадастрового квартала
 :1 кадастровый номер земельного участка