


Утверждена  
Распоряжением главы

МО «Гиагинский район»

от 24.02.2022 № 134

**Схема расположения земельного участка или земельных участков на  
кадастровом плане территории**

Условный номер земельного участка —		
Площадь земельного участка 2685 м <sup>2</sup>		
Обозначение характерных точек границ	Координаты, м	
	X	Y
1	2	3
5	466132,92	2236620,53
4	466156,17	2236620,73
3	466176,35	2236620,99
10	466176,28	2236657,75
8	466122,40	2236649,51
9	466097,76	2236520,17
2	466112,65	2236520,86
1	466115,02	2236584,75
7	466112,26	2236584,92
6	466126,00	2236621,27
5	466132,92	2236620,53

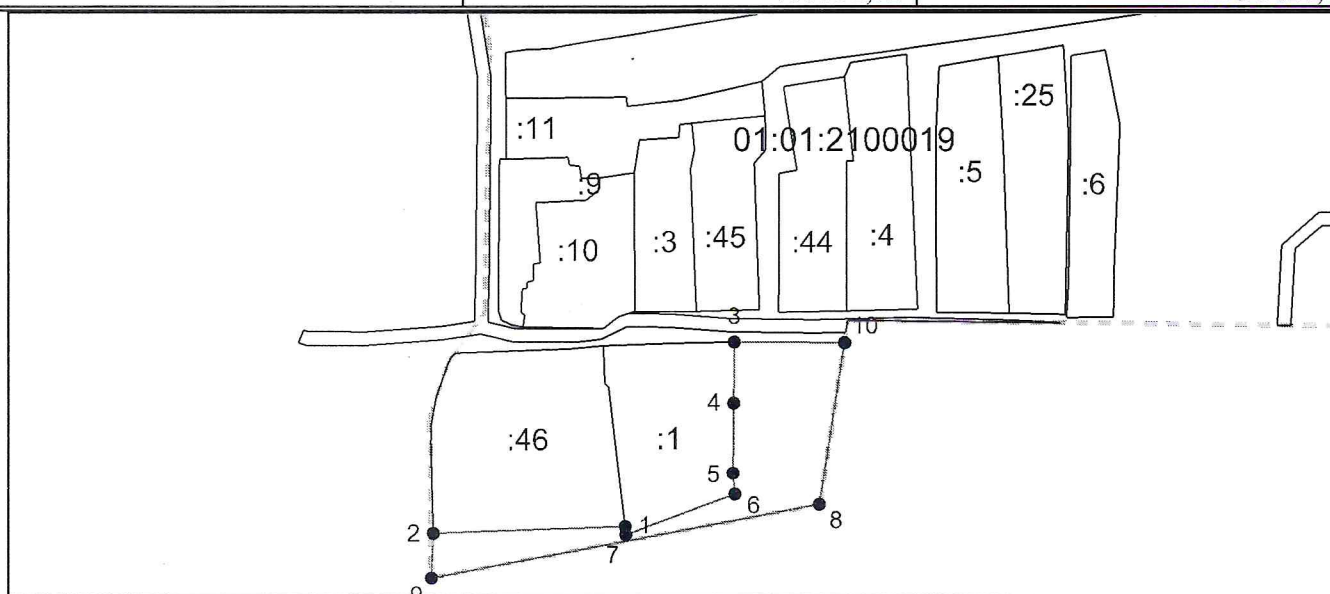

Система координат: МСК-23  
Масштаб 1:2522

**Условные обозначения:**

- граница образуемого земельного участка,
- граница учтенного земельного участка,
- граница кадастрового квартала,
- — характерная точка границы земельного участка.