


от 24.02.2022 № 137

Схема расположения земельного участка или земельных участков на кадастровом плане территории

Условный номер земельного участка =		
Площадь земельного участка	<u>5000</u>	м ²
Обозначение характерных точек границ	Координаты, м	
	X	Y
1	2	3
н1	452980.85	2231822.82
н2	452979.51	2231989.73
н3	452949.58	2231986.74
н4	452950.91	2231819.87
н1	452980.85	2231822.82

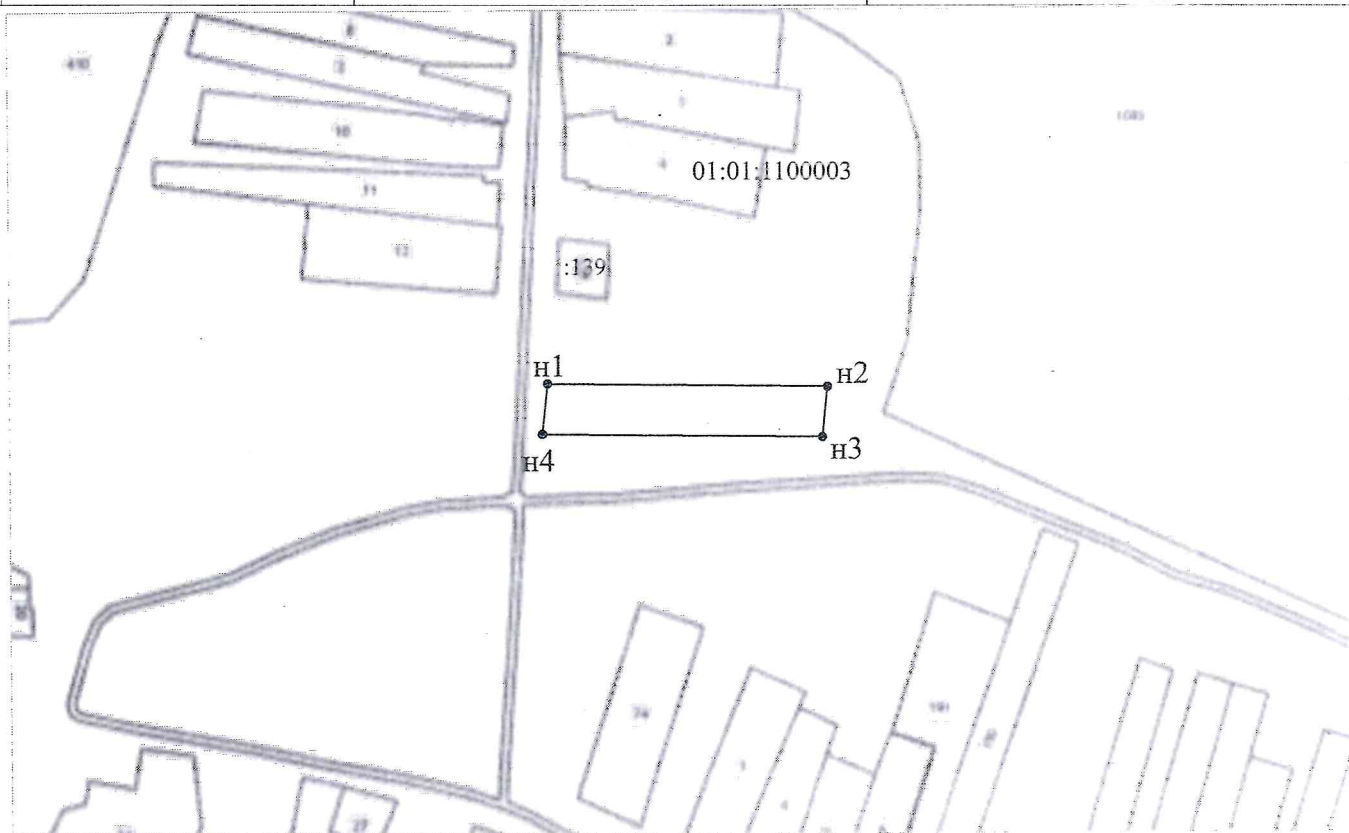

Масштаб 1:4500

Система координат МСК-23

Условные обозначения:

_____ Граница образуемого участка
 01:01:1100003 номер кадастрового квартала
 :139 кадастровый номер земельного участка