


Утверждена
 Распоряжением главы
 МО «Гиагинский район»
 от 07.04.2022. № 266

Схема расположения земельного участка или земельных участков на кадастровом плане территории

Условный номер земельного участка — 01:01:3201000:ЗУ1		
Площадь земельного участка 3482 м ²		
Обозначение характерных точек границ	Координаты, м	
	X	Y
1	2	3
1	454064,04	2218506,97
1	454064,43	2218507,18
8	453938,23	2218560,57
4	453857,46	2218598,38
5	453830,48	2218600,02
6	453759,60	2218626,05
11	453765,03	2218575,79
3	453807,82	2218599,23
2	453871,65	2218576,24
7	453958,84	2218544,85
9	454025,83	2218520,73
10	454064,04	2218506,97
1		

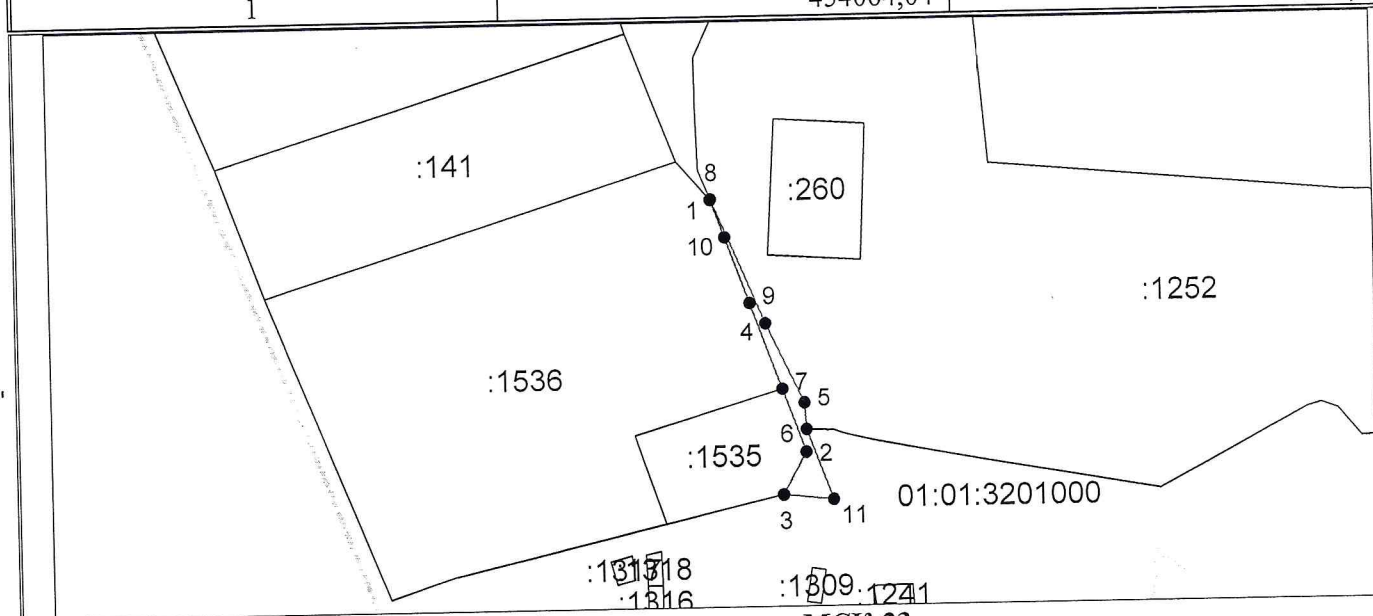

Система координат: МСК-23
 Масштаб 1:7638

Условные обозначения:

- граница образуемого земельного участка,
- граница учтенного земельного участка,
- граница кадастрового квартала,
- — характерная точка границы земельного участка.