


Утверждена  
 Распоряжением главы  
 МО "Гиагинский район"

от 07.04.22 № 267

**Схема расположения земельного участка или земельных участков на кадастровом плане территории**

Условный номер земельного участка		
=		
Площадь земельного участка	6000	м <sup>2</sup>
Обозначение характерных точек границ	Координаты, м	
	X	Y
1	2	3
1	461465.72	2224670.54
2	461528.97	2224646.37
3	461568.05	2224733.28
4	461497.61	2224744.41
1	461465.72	2224670.54

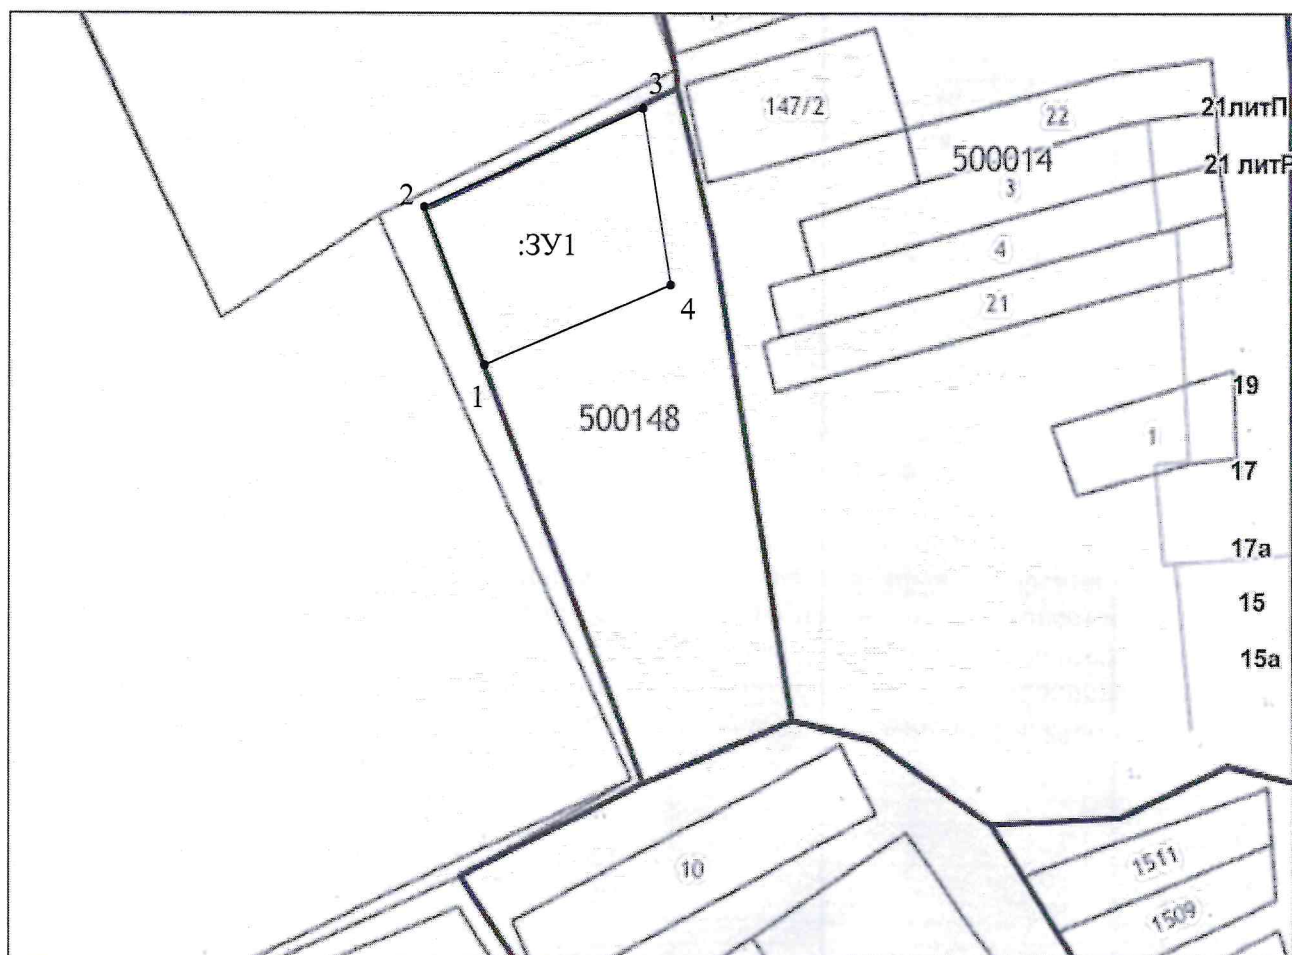

Масштаб 1: 2900  
 Система координат МСК-23