


Утверждена
Распоряжением главы
МО "Гиагинский район"

от 07.04.2012 № 268

Схема расположения земельного участка или земельных участков на кадастровом плане
территории

Условный номер земельного участка =		
Площадь земельного участка	<u>6000</u>	м ²
Обозначение характерных точек границ	Координаты, м	
	X	Y
1	2	3
1	461391.84	2224698.77
2	461465.72	2224670.54
3	461497.61	2224744.41
4	461418.25	2224763.51
1	461391.84	2224698.77

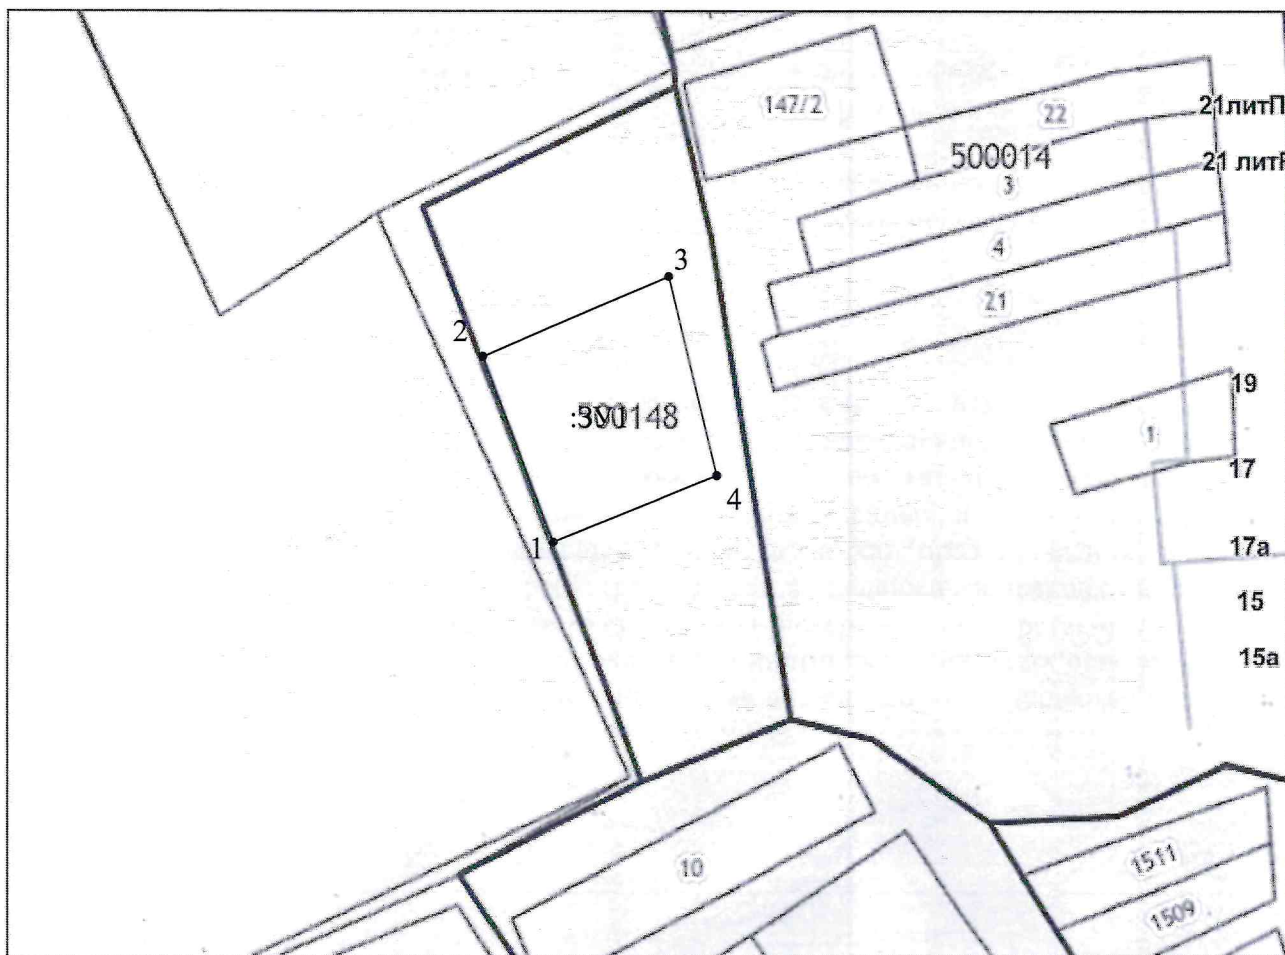

Масштаб 1: 2900
Система координат МСК-23