

Утверждена

Распоряжением

(наименование документа об утверждении, включая наименования

главы МО «Гиагинский район»

органов государственной власти или органов местного


самоуправления, принявших решение об утверждении схемы

или подписавших соглашение о перераспределении земельных

от 04.04.2022 № 271

Схема расположения земельного участка или земельных участков на кадастровом плане территории

Условный номер земельного участка —		
Площадь земельного участка 1672 м ²		
Обозначение характерных точек границ	Координаты, м	
	X	Y
1	2	3
1	451450,04	2232357,89
2	451443,08	2232398,52
3	451402,85	2232392,70
4	451410,00	2232352,07
1	451450,04	2232357,89

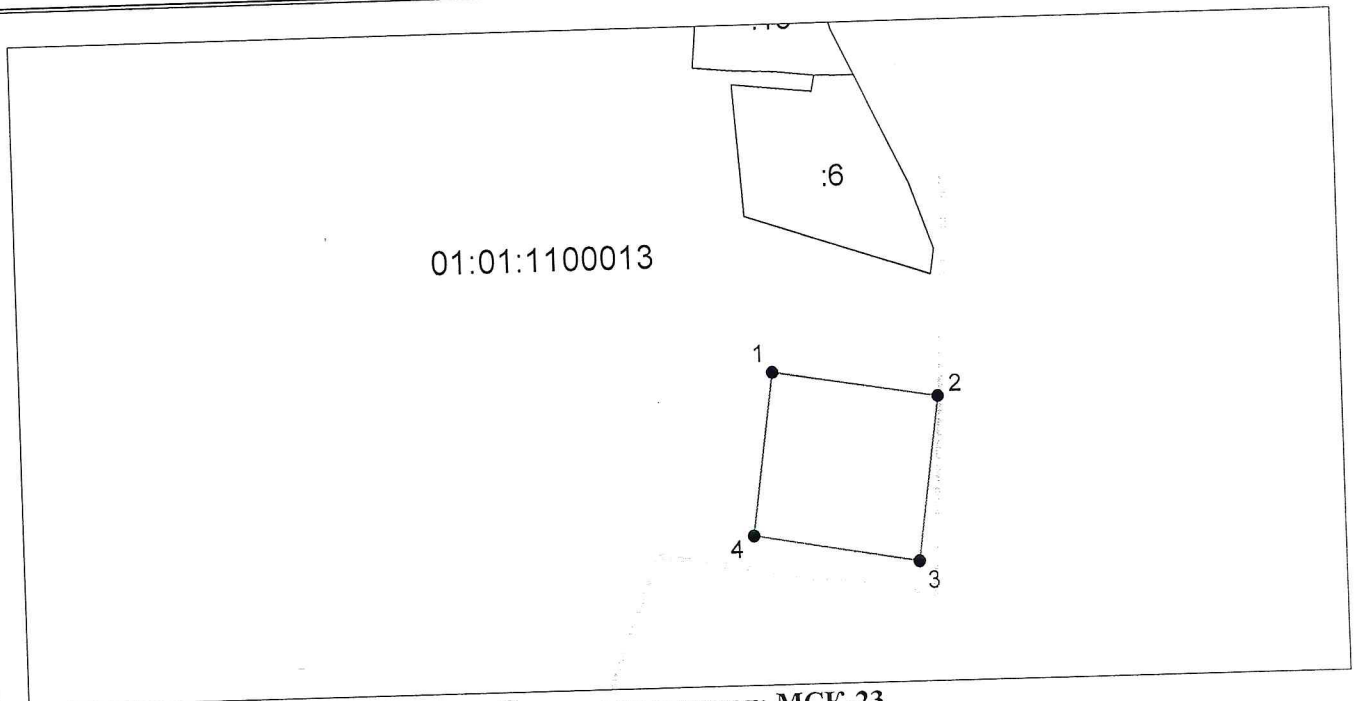

Система координат: МСК-23
Масштаб 1:1861

Условные обозначения:

- граница образуемого земельного участка,
- граница учтенного земельного участка,
- граница кадастрового квартала,
- — характерная точка границы земельного участка.