


Утверждена  
 Распоряжением главы  
 МО «Гиагинский район»  
 от 29.04.2022 № 335

# Схема расположения земельного участка или земельных участков на кадастровом плане территории

Условный номер земельного участка —		
Площадь земельного участка 1508 м <sup>2</sup>		
Обозначение характерных точек границ	Координаты, м	
	X	Y
1	2	3
6	465586,29	2235382,54
3	465586,13	2235388,86
2	465530,62	2235409,16
4	465493,32	2235423,88
1	465461,19	2235422,37
5	465461,83	2235413,03
10	465500,52	2235402,82
9	465499,81	2235407,56
8	465551,80	2235390,79
7	465571,42	2235385,12
6	465586,29	2235382,54

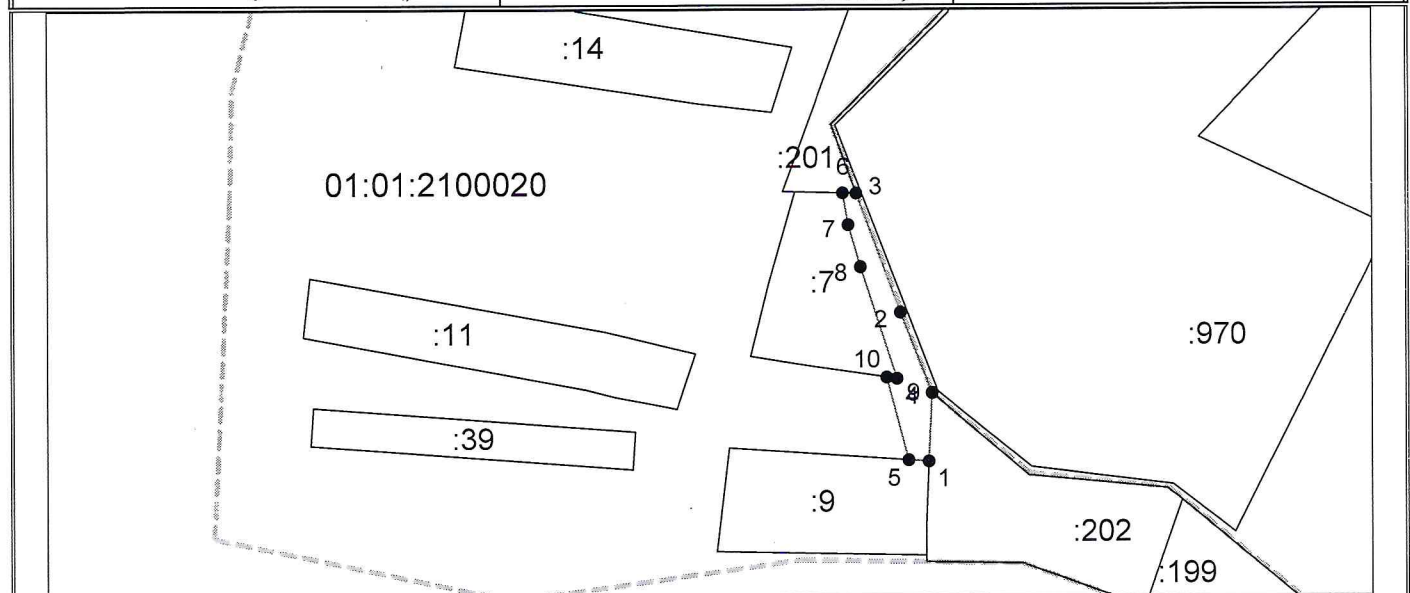

Система координат: МСК-23  
 Масштаб 1:3525

## Условные обозначения:

- граница образуемого земельного участка,
- граница учтенного земельного участка,
- граница кадастрового квартала,
- — характерная точка границы земельного участка.