


Утверждена  
Распоряжением главы  
МО "Гиагинский район"

от 29.04.2022г. № 356

**Схема расположения земельного участка или земельных участков на кадастровом плане территории**

Условный номер земельного участка =		
Площадь земельного участка		<u>1550</u> м <sup>2</sup>
Обозначение характерных точек границ	Координаты, м	
	X	Y
1	2	3
н1	462682.70	2224929.27
1	462684.80	2224942.44
2	462693.27	2224984.61
3	462694.83	2224994.13
4	462693.42	2224995.92
5	462695.42	2225002.48
6	462679.81	2225008.41
7	462662.32	2224950.23
н2	462658.85	2224939.71
н1	462682.70	2224929.27

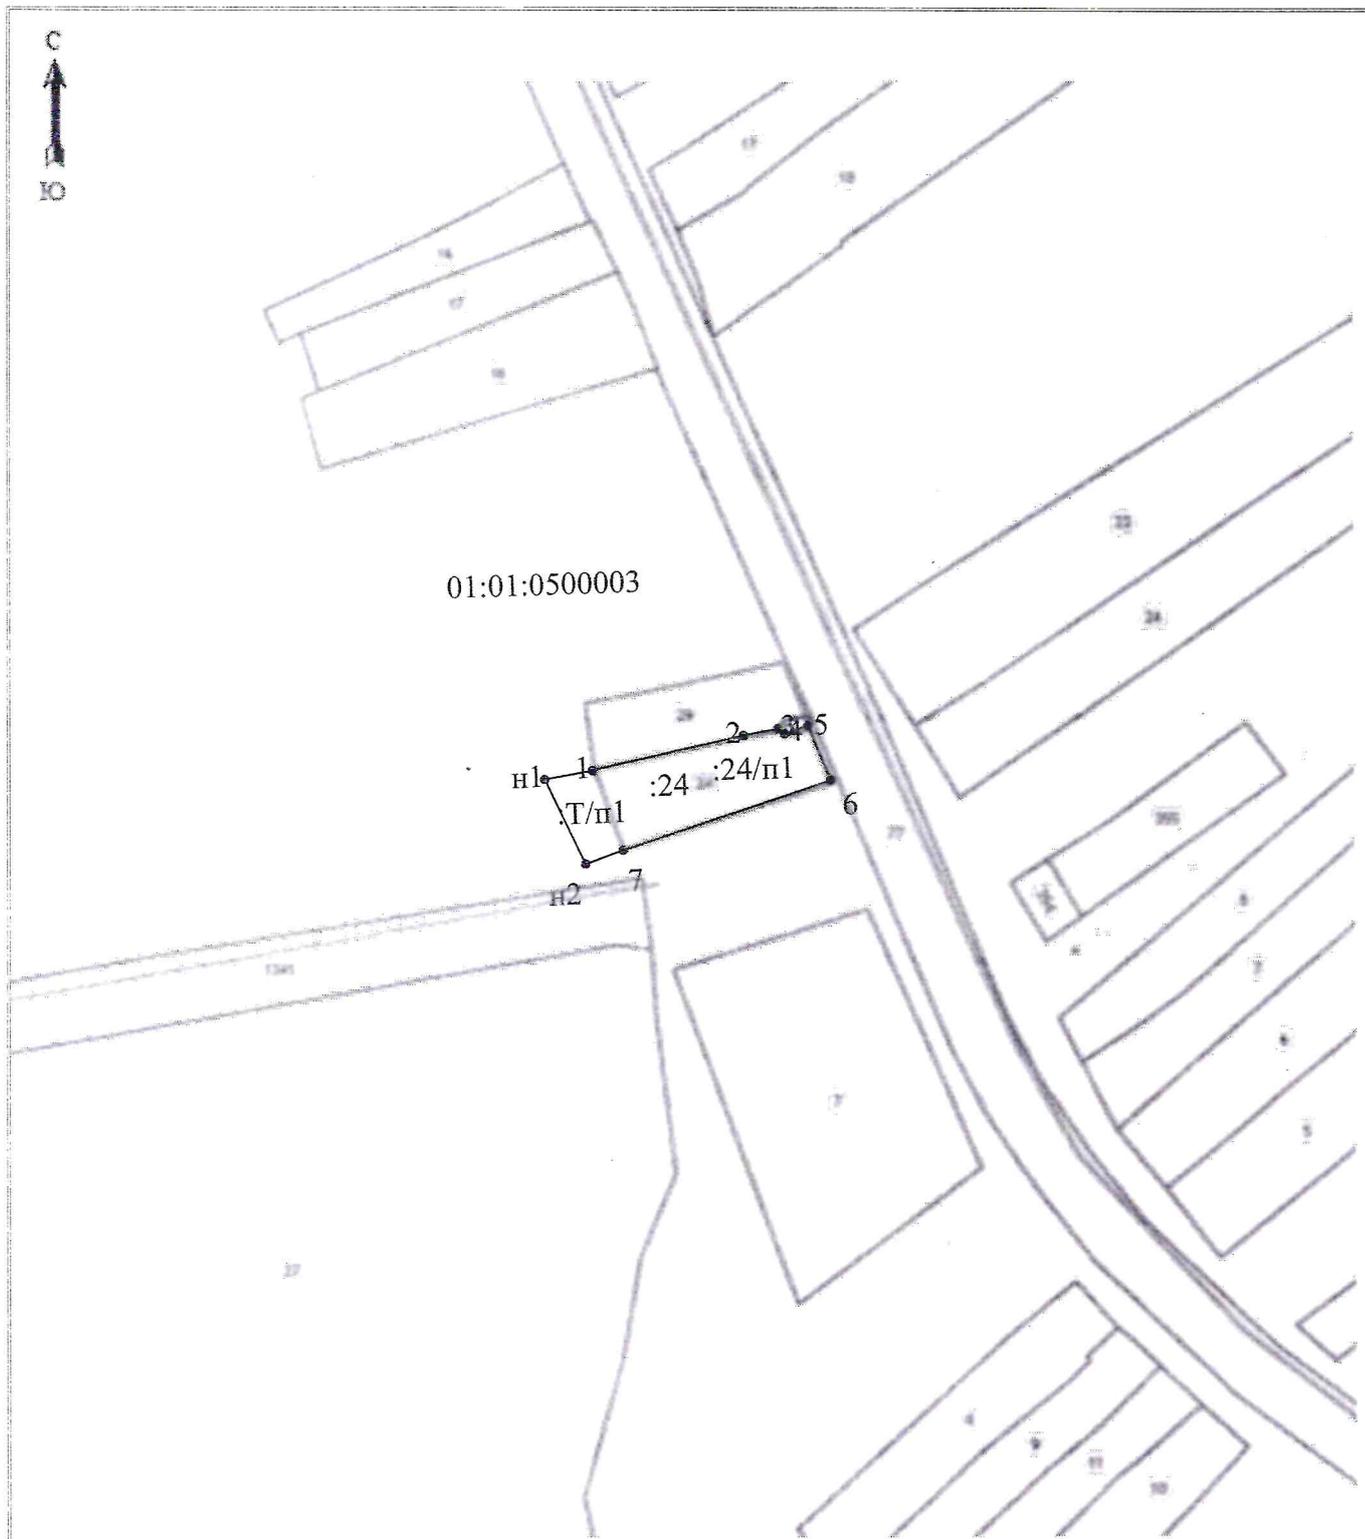

Масштаб 1: 2100

**Условные обозначения:**

- Граница образуемого участка
- 01:01:0500003 номер кадастрового квартала
- :24 кадастровый номер исходного земельного участка
- :24/п1 обозначение части земельного участка, включаемой в состав образуемого земельного участка
- :Т/п1 обозначение части земельного участка из земель находящихся в государственной или муниципальной собственности, включаемой в состав образуемого земельного участка