


от 20.05.2022 г. № 408

**Схема расположения земельного участка или земельных участков на кадастровом плане территории**

Условный номер земельного участка		
=		
Площадь земельного участка		
<u>5296</u> м <sup>2</sup>		
Обозначение характерных точек границ	Координаты, м	
	X	Y
1	2	3
н1	452764.90	2231618.52
н2	452759.03	2231646.97
н3	452723.53	2231636.20
н4	452688.15	2231627.18
н5	452599.53	2231594.73
н6	452611.28	2231561.86
н7	452627.55	2231567.48
н8	452686.24	2231591.51
н9	452725.92	2231607.77
н1	452764.90	2231618.52

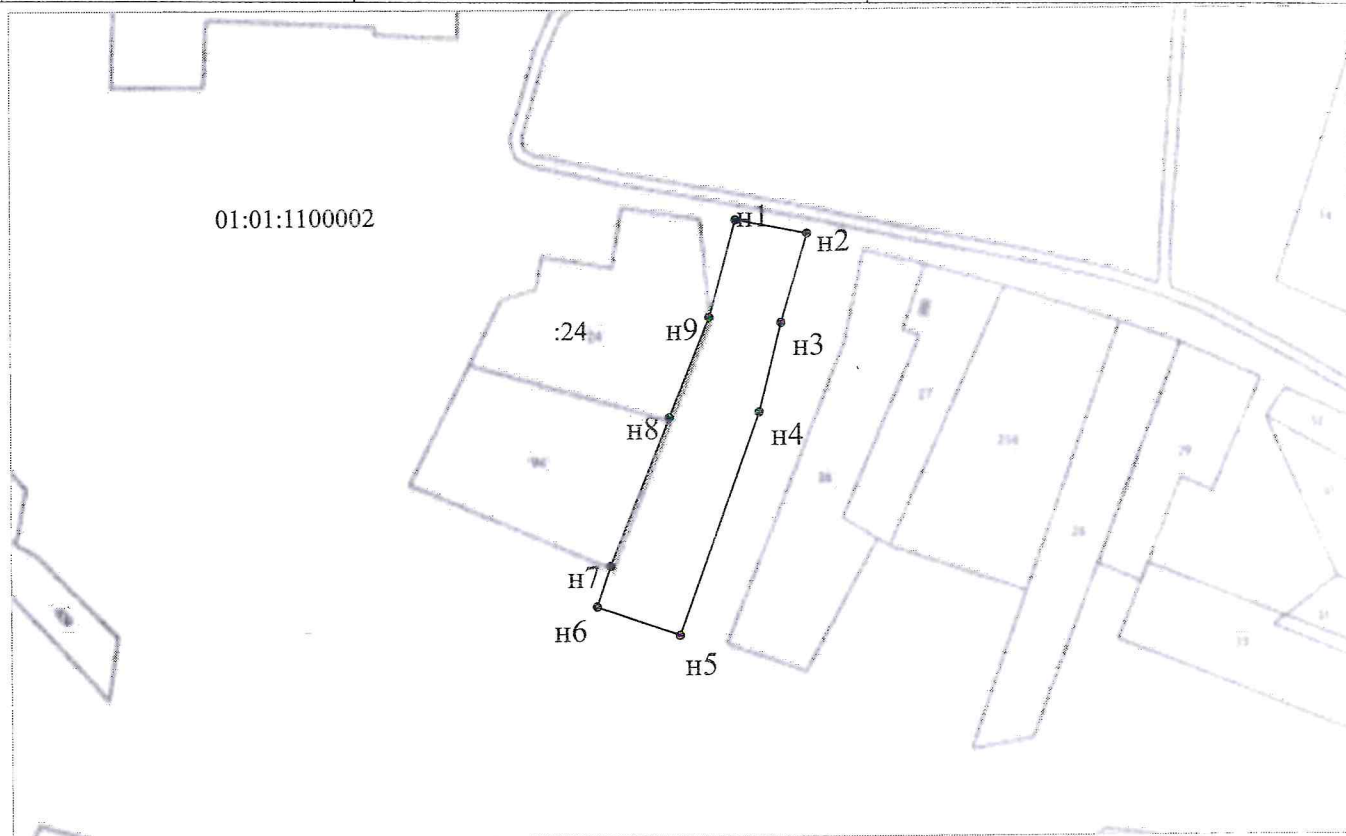

Система координат МСК-01, зона 2

Масштаб 1:3000

Условные обозначения:

\_\_\_\_\_ Граница образуемого участка  
 01:01:1100002 номер кадастрового квартала  
 :24 кадастровый номер земельного участка