

Утверждена

Распоряжением главы
(наименование органа государственной власти, принявшего решение об утверждении схемы)
МО "Ивановский район"
(наименование органа государственной власти или органа местного самоуправления, принявшего решение об утверждении схемы)

Схема утверждена, принявшая решение об утверждении схемы

или принявшая решение о пересмотрении земельных


от *20.05.2022* № *410*

Схема расположения земельного участка или земельных участков на кадастровом плане территории

Условный номер земельного участка 01:01:2100020:67:3У1		
Площадь земельного участка 5026 м ²		
Обозначение характерных точек границ	Координаты, м	
	X 2	Y 3
1	466418,94	2235714,94
10	466438,51	2235778,49
4	466379,21	2235743,14
7	466356,90	2235775,12
8	466364,53	2235802,78
2	466329,27	2235802,29
3	466334,16	2235723,15
11	466418,94	2235714,94
10		

Условный номер земельного участка 01:01:2100020:67:3У2		
Площадь земельного участка 5484 м ²		
Обозначение характерных точек границ	Координаты, м	
	X 2	Y 3
1	466364,53	2235802,78
2	466381,80	2235865,42
1	466392,38	2235908,44
14	466322,90	2235905,26
15	466329,27	2235802,29
3	466364,53	2235802,78
2		

Условный номер земельного участка 01:01:2100020:67:3У3		
Площадь земельного участка 4617 м ²		
Обозначение характерных точек границ	Координаты, м	
	X 2	Y 3
1	466392,38	2235908,44
14	466404,67	2235958,37
5	466375,76	2235973,54
6	466319,62	2235958,30
9	466322,90	2235905,26
15	466392,38	2235908,44
14		

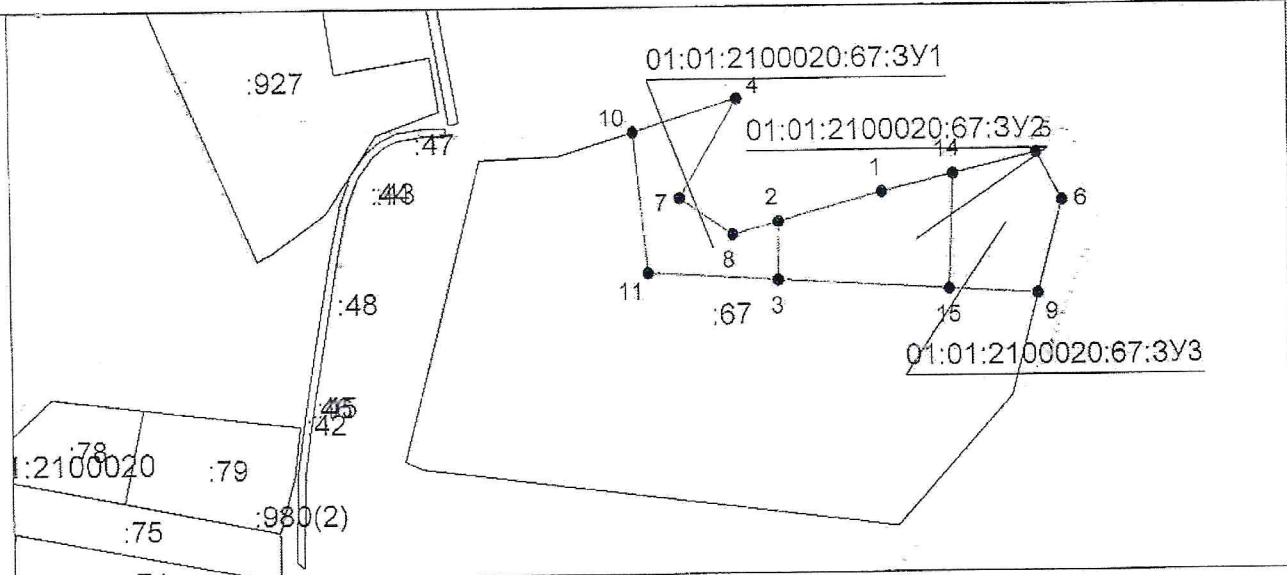

Система координат: МСК-23
Масштаб 1:4435

Условные обозначения:

- граница образуемого земельного участка,
- граница учтенного земельного участка,
- граница кадастрового квартала,
- — характерная точка границы земельного участка.