


Утверждена
Распоряжением главы

МО «Гиагинский район»

от 03.06.2022 № 444

Схема расположения земельного участка или земельных участков на кадастровом плане территории

Условный номер земельного участка —		
Площадь земельного участка 1423 м ²		
Обозначение характерных точек границ	Координаты, м	
	X	Y
1	2	3
3	466913,53	2236360,75
4	466926,63	2236401,38
2	466897,27	2236415,76
1	466882,59	2236375,33
3	466913,53	2236360,75

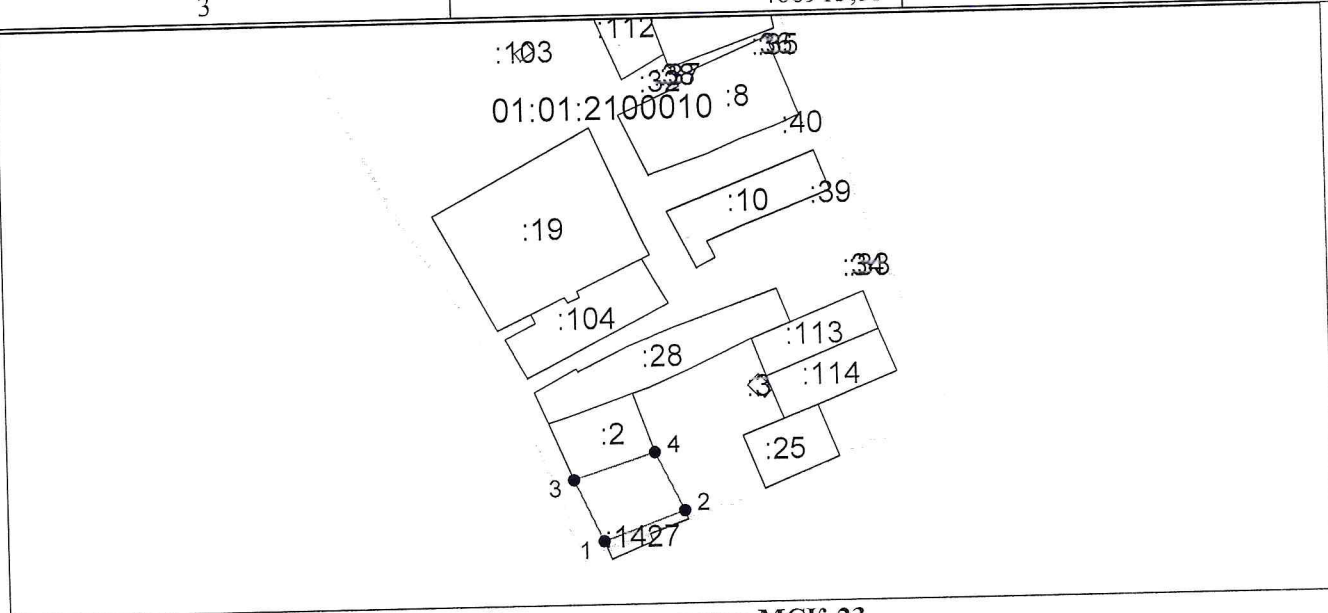

Система координат: МСК-23
Масштаб 1:3757

Условные обозначения:

- граница образуемого земельного участка,
- граница учтенного земельного участка,
- граница кадастрового квартала,
- — характерная точка границы земельного участка.