


Утверждена
 Распоряжением главы
 МО "Гиагинский район"

от 15.06.22 № 486

Схема расположения земельного участка или земельных участков на кадастровом плане территории

Условный номер земельного участка		
=		
Площадь земельного участка	<u>289</u>	м ²
Обозначение характерных точек границ	Координаты, м	
	X	Y
1	2	3
1	459016.85	2228311.62
2	459027.14	2228329.93
3	459015.54	2228337.41
4	459005.25	2228319.10
1	459016.85	2228311.62

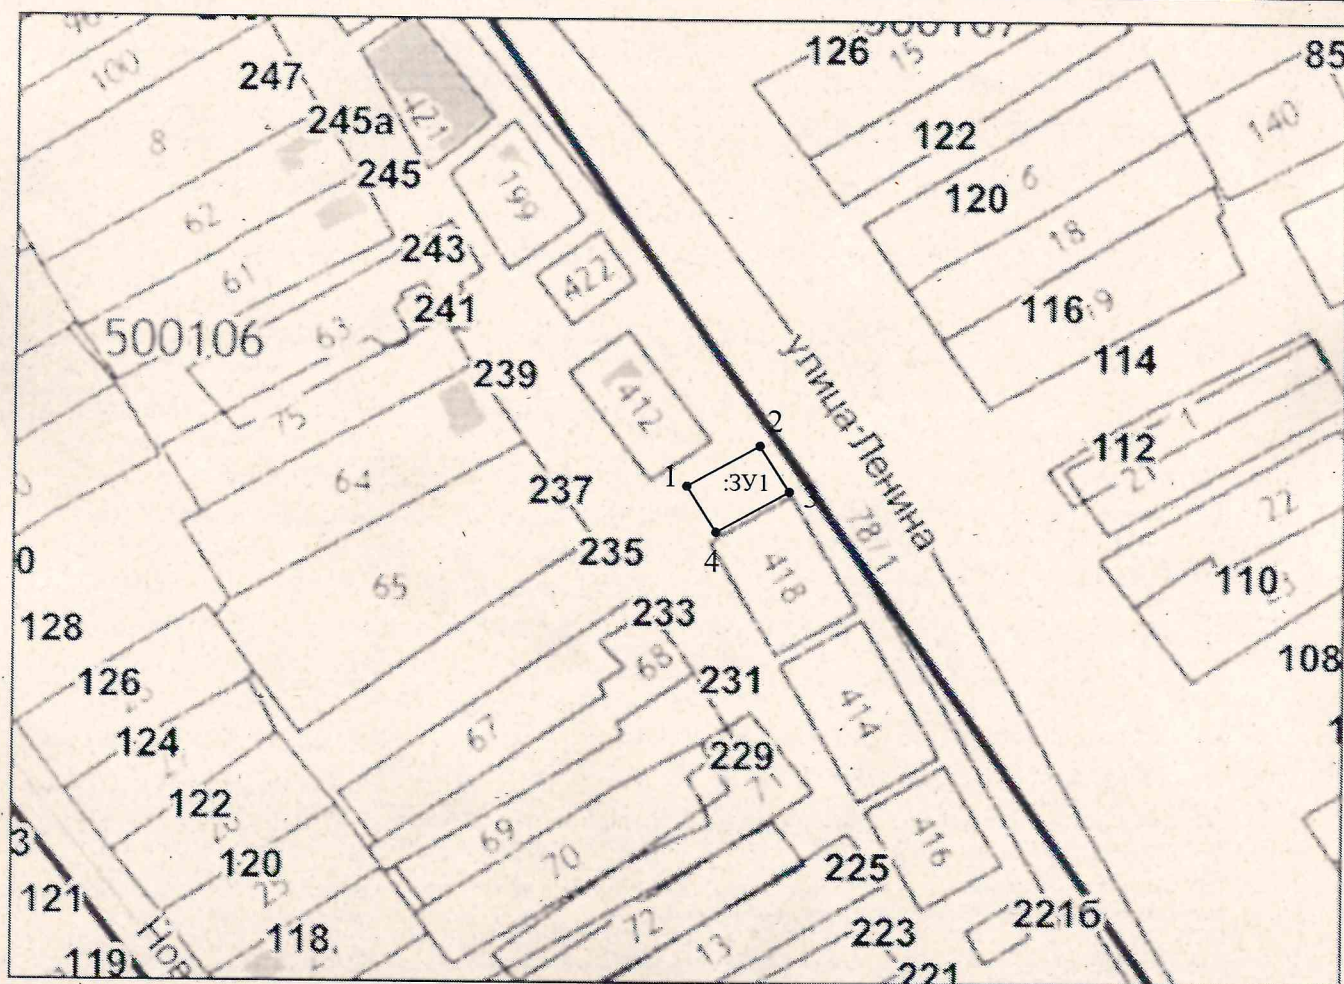

Масштаб 1: 1900
 Система координат МСК-23