


Схема расположения земельного участка или земельных участков на кадастровом плане территории

Условный номер земельного участка		
Площадь земельного участка	<u>1700</u> м ²	
Обозначение характерных точек границ	Координаты, м	
	X	Y
1	2	3
1	458417.92	2227171.88
2	458432.67	2227162.70
3	458449.44	2227191.84
4	458434.88	2227200.85
5	458442.70	2227215.48
6	458424.18	2227225.92
7	458423.28	2227224.55
8	458398.02	2227184.14
1	458417.92	2227171.88

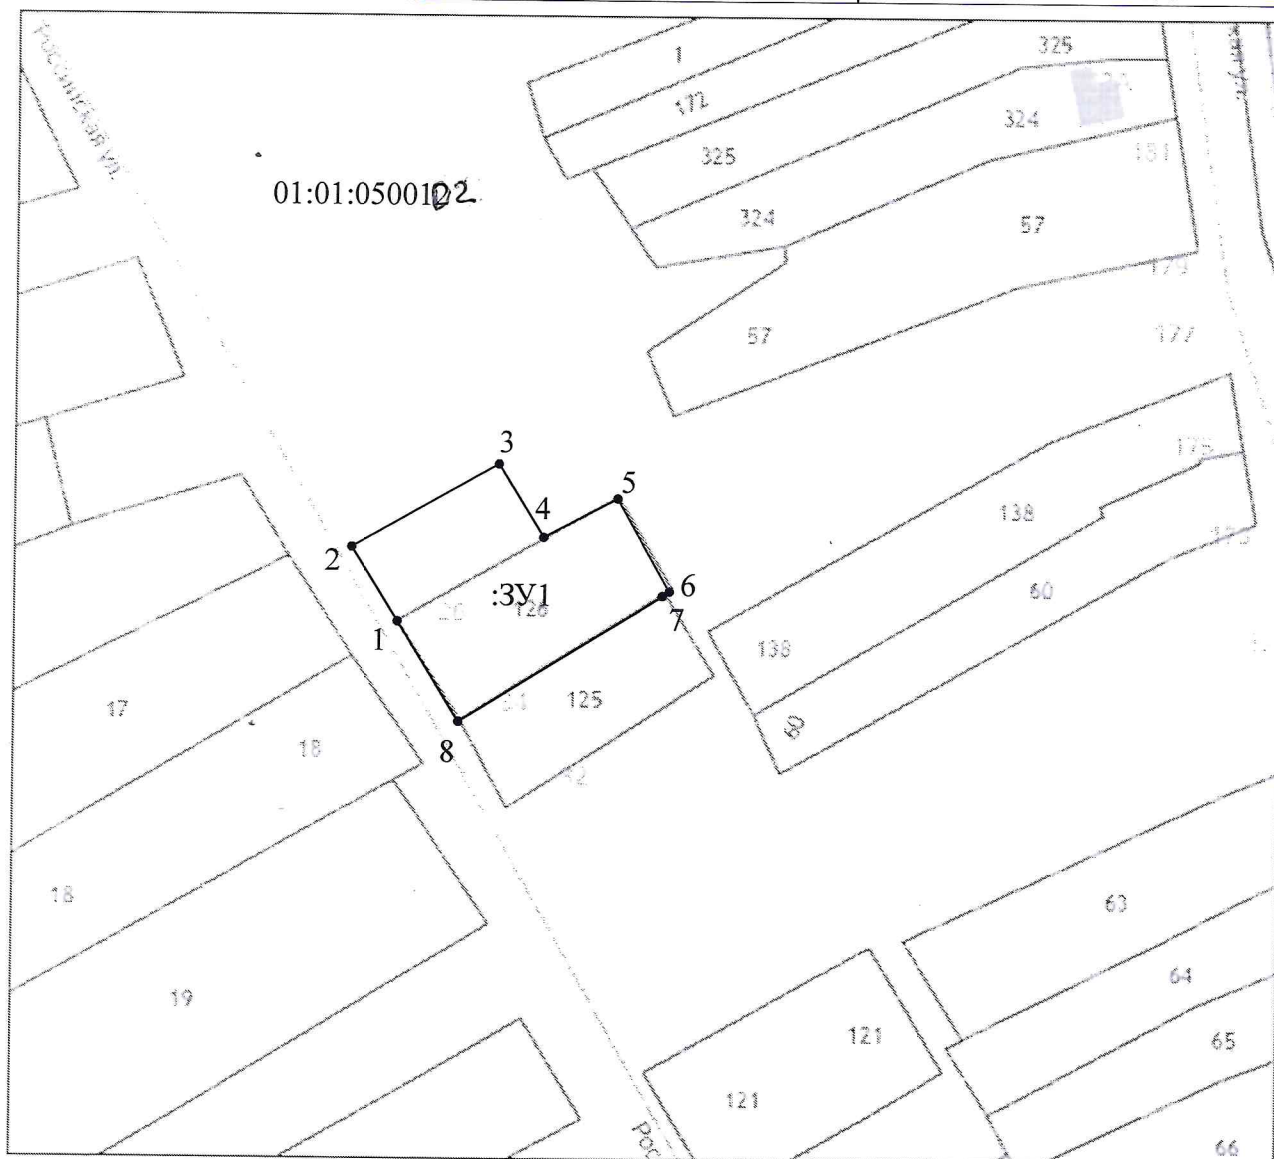

Масштаб 1: 1500
 Система координат МСК-23