


Утверждена
Распоряжением главы

МО «Гиагинский район»

от 14.07.2022. № 570

Схема расположения земельного участка или земельных участков на
кадастровом плане территории

Условный номер земельного участка —		
Площадь земельного участка 2174 м ²		
Обозначение характерных точек границ	Координаты, м	
	X	Y
1	2	3
10	465956,88	2236517,68
9	465942,11	2236591,86
8	465909,25	2236625,06
7	465895,42	2236627,25
6	465859,79	2236619,30
11	465858,92	2236616,66
12	465884,34	2236623,45
13	465886,21	2236623,85
14	465898,17	2236613,34
1	465899,22	2236598,79
2	465917,44	2236600,41
3	465920,41	2236572,77
5	465928,00	2236573,34
4	465931,97	2236538,15
15	465946,21	2236539,90
16	465948,84	2236518,51
10	465956,88	2236517,68

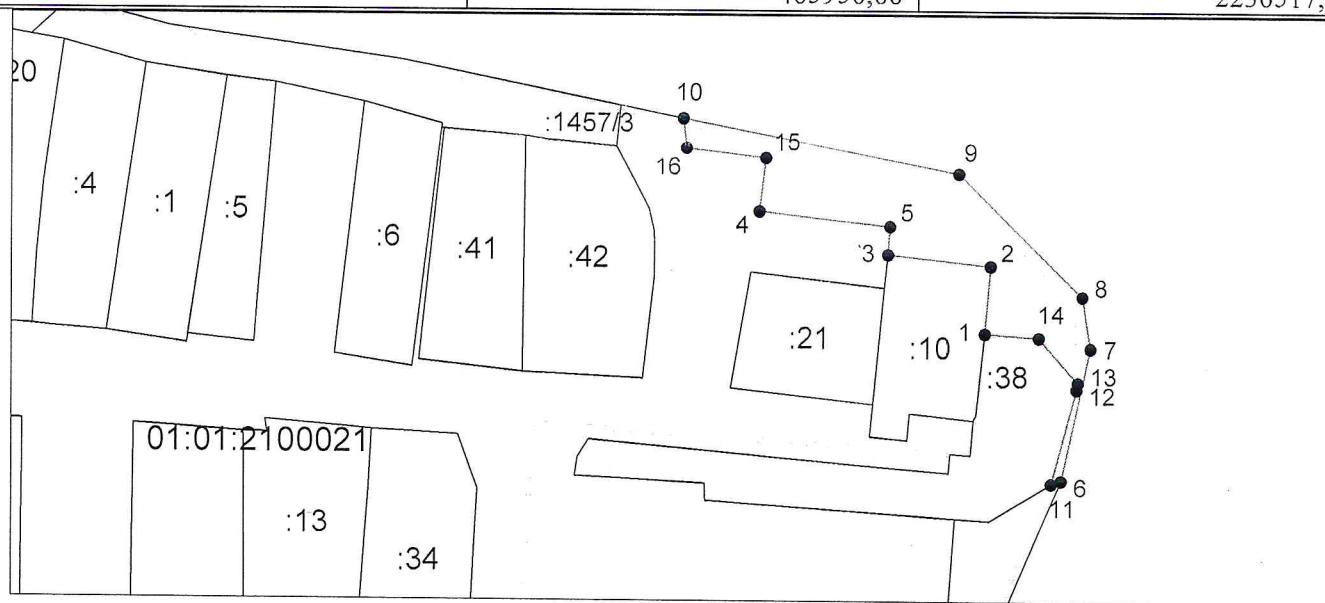

Система координат: МСК-23, 2

Масштаб 1:2036

Условные обозначения:

- граница образуемого земельного участка,
- граница учтенного земельного участка,
- граница кадастрового квартала,
- — характерная точка границы земельного участка.