


Утверждена
Распоряжением главы

МО «Гиагинский район»

от 14.07.2022 № 571

**Схема расположения земельного участка на кадастровом плане территории
образованного в результате перераспределения границ земельного участка с
кадастровым номером 01:01:2100021:21 с землями**

Условный номер земельного участка —		
Площадь земельного участка 1777 м ²		
Обозначение характерных точек границ	Координаты, м	
	X	Y
1	2	3
5	465884,35	2236530,48
4	465915,64	2236535,89
6	465931,97	2236538,15
7	465928,00	2236573,34
3	465920,41	2236572,77
1	465911,45	2236571,89
2	465880,03	2236568,84
5	465884,35	2236530,48

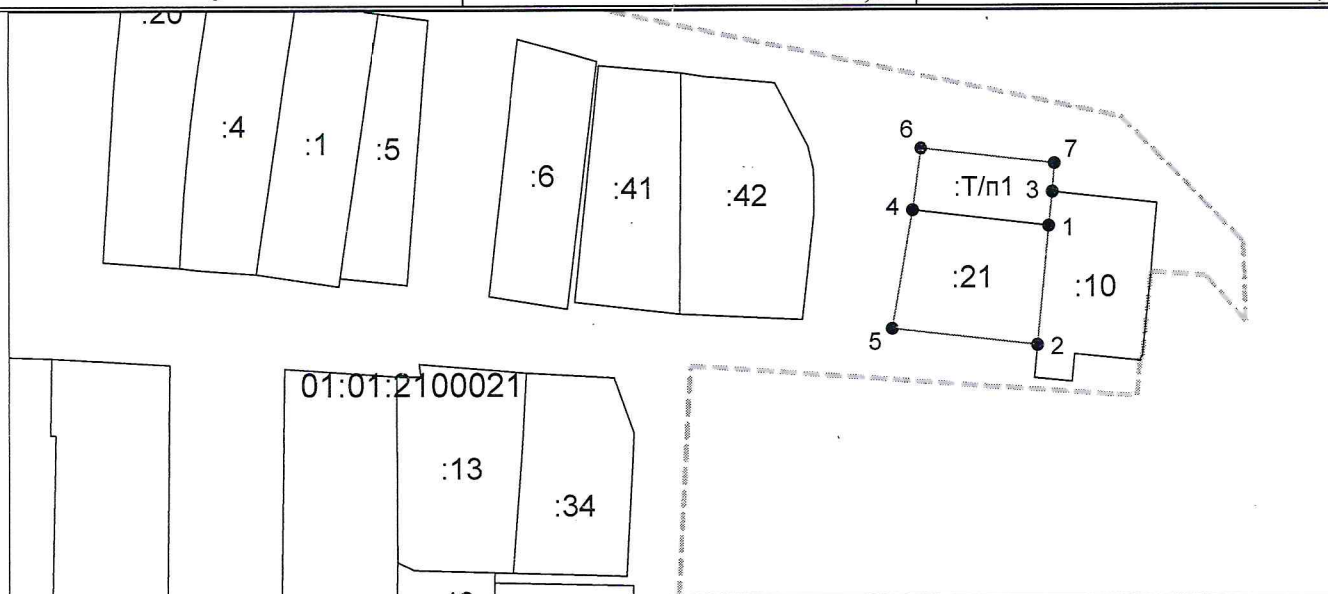

Система координат: МСК-23
Масштаб 1:2000

Условные обозначения:

- граница образуемого земельного участка,
- граница учтенного земельного участка,
- граница кадастрового квартала,
- — характерная точка границы земельного участка.