


Утверждена  
Распоряжением главы  
МО "Гиагинский район"

от 14.07.2022г. № 576

**Схема расположения земельного участка или земельных участков на кадастровом плане территории**

Условный номер земельного участка =		
Площадь земельного участка <u>1624</u> м <sup>2</sup>		
Обозначение характерных точек границ	Координаты, м	
	X	Y
1	2	3
1	451791.97	2232466.06
2	451788.90	2232481.85
н1	451729.27	2232481.25
н2	451729.29	2232488.91
н3	451724.50	2232489.37
н4	451713.42	2232490.67
3	451712.25	2232481.08
4	451709.84	2232460.34
5	451730.23	2232460.95
6	451733.55	2232461.21
7	451752.26	2232462.85
1	451791.97	2232466.06

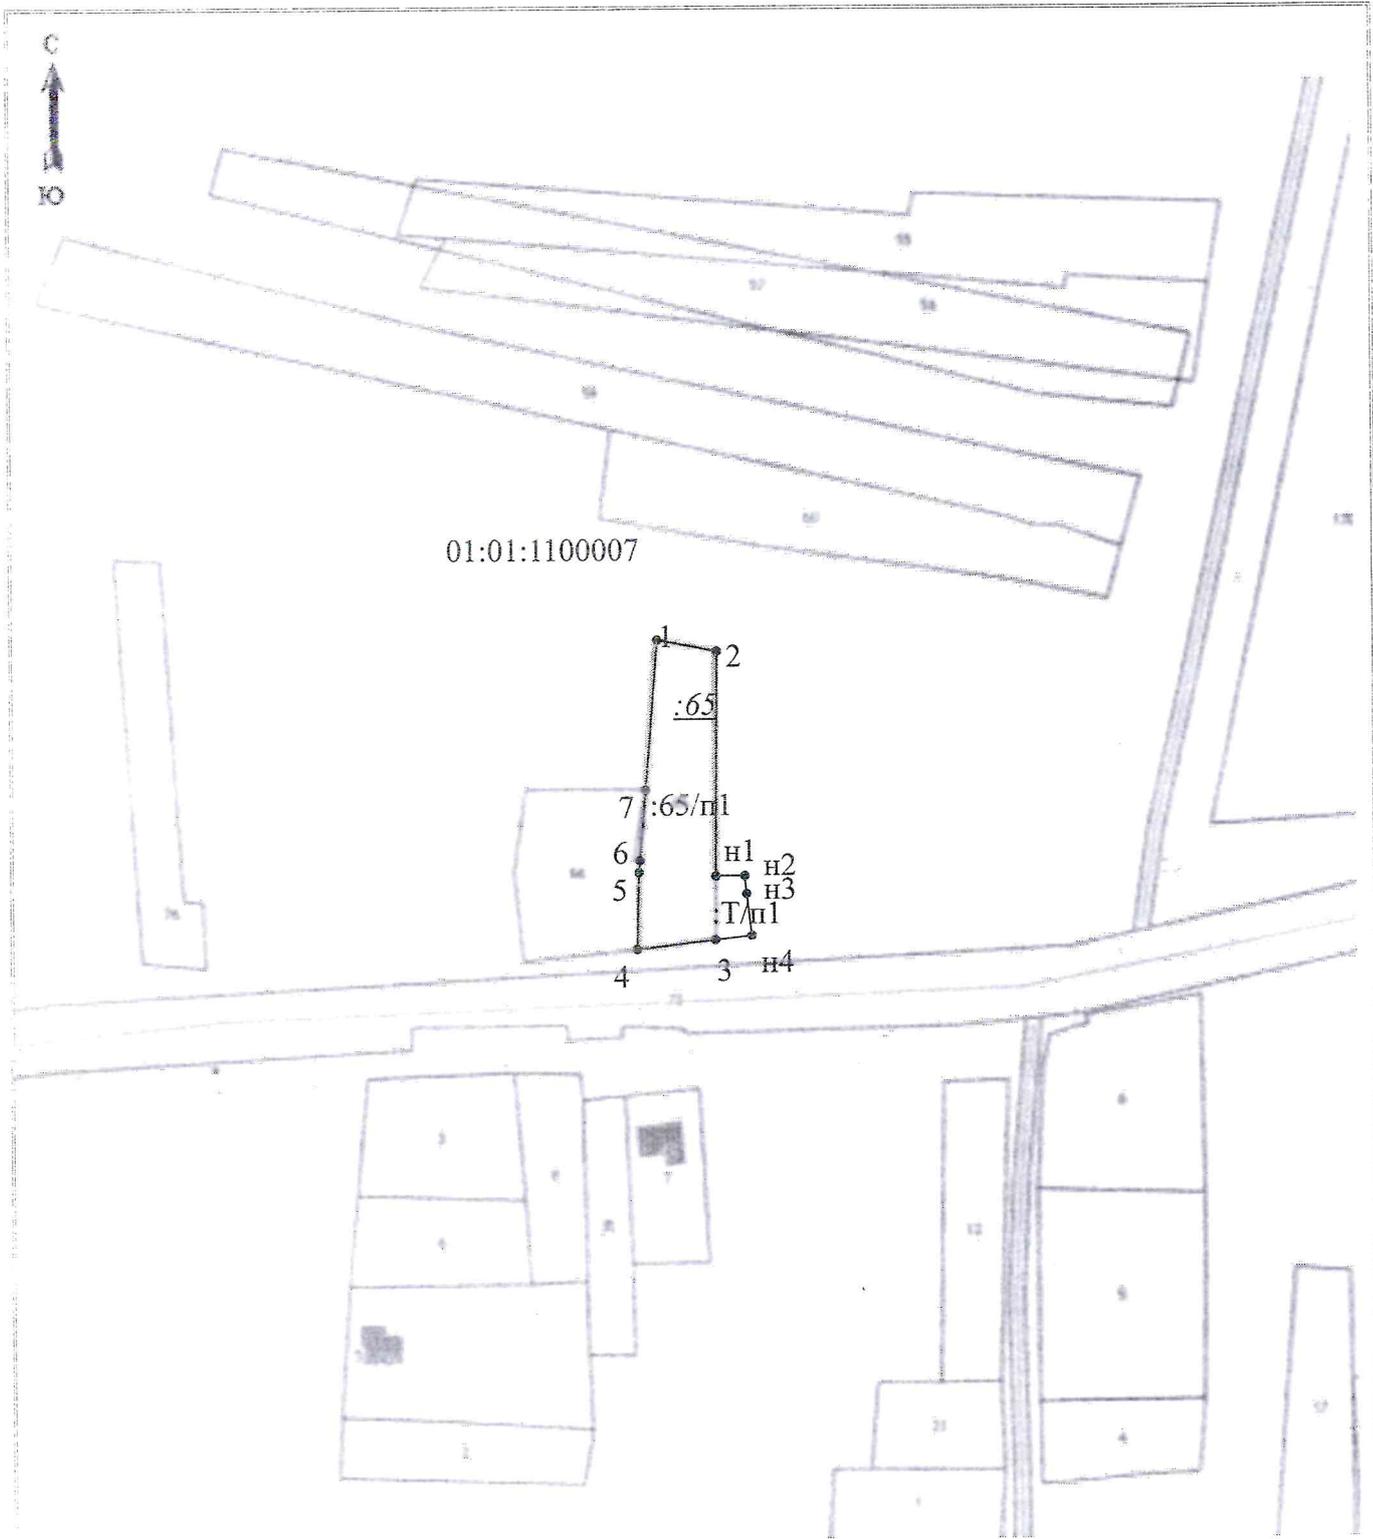

Масштаб 1: 2000

**Система координат МСК-23**

**Условные обозначения:**

Граница образуемого участка

- 01:01:1100007 номер кадастрового квартала
- :65 кадастровый номер исходного земельного участка
- :65/п1 обозначение части земельного участка, включаемой в состав образуемого земельного участка
- :Т/п1 обозначение части земельного участка из земель находящихся в государственной или муниципальной собственности, включаемой в состав образуемого земельного участка