


от 14.07.2022 г. № 577

**Схема расположения земельного участка или земельных участков на кадастровом плане территории**

Условный номер земельного участка —		
Площадь земельного участка	<u>2394</u>	м <sup>2</sup>
Обозначение характерных точек границ	Координаты, м	
	X	Y
1	2	3
н1	451882.94	2233243.67
н2	451794.04	2233321.57
н3	451792.04	2233283.05
н4	451822.06	2233279.79
н5	451818.81	2233247.34
н1	451882.94	2233243.67

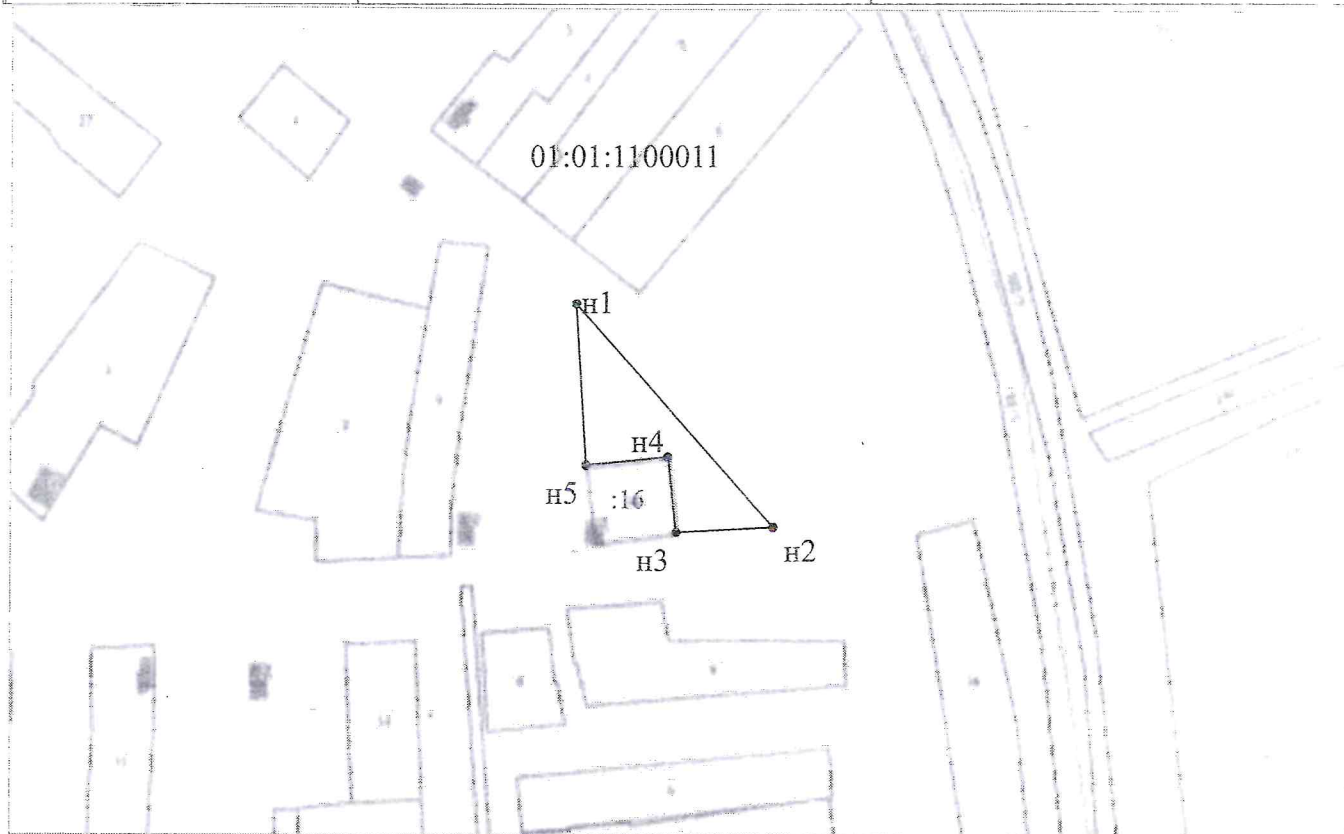

Система координат МСК-23

Масштаб 1:3000

Условные обозначения:

————— Граница образуемого участка  
 01:01:1100011 номер кадастрового квартала  
 :16 кадастровый номер земельного участка