


Утверждена  
 Распоряжением главы  
 МО "Гиагинский район"

от 18.07.2022 № 591

**Схема расположения земельного участка или земельных участков на кадастровом плане территории**

Условный номер земельного участка =		
Площадь земельного участка <u>6000</u> м <sup>2</sup>		
Обозначение характерных точек границ	Координаты, м	
	X	Y
1	2	3
н1	452874.70	2231815.72
н2	452854.46	2231873.13
н3	452738.77	2231834.24
н4	452754.61	2231798.45
н1	452874.70	2231815.72

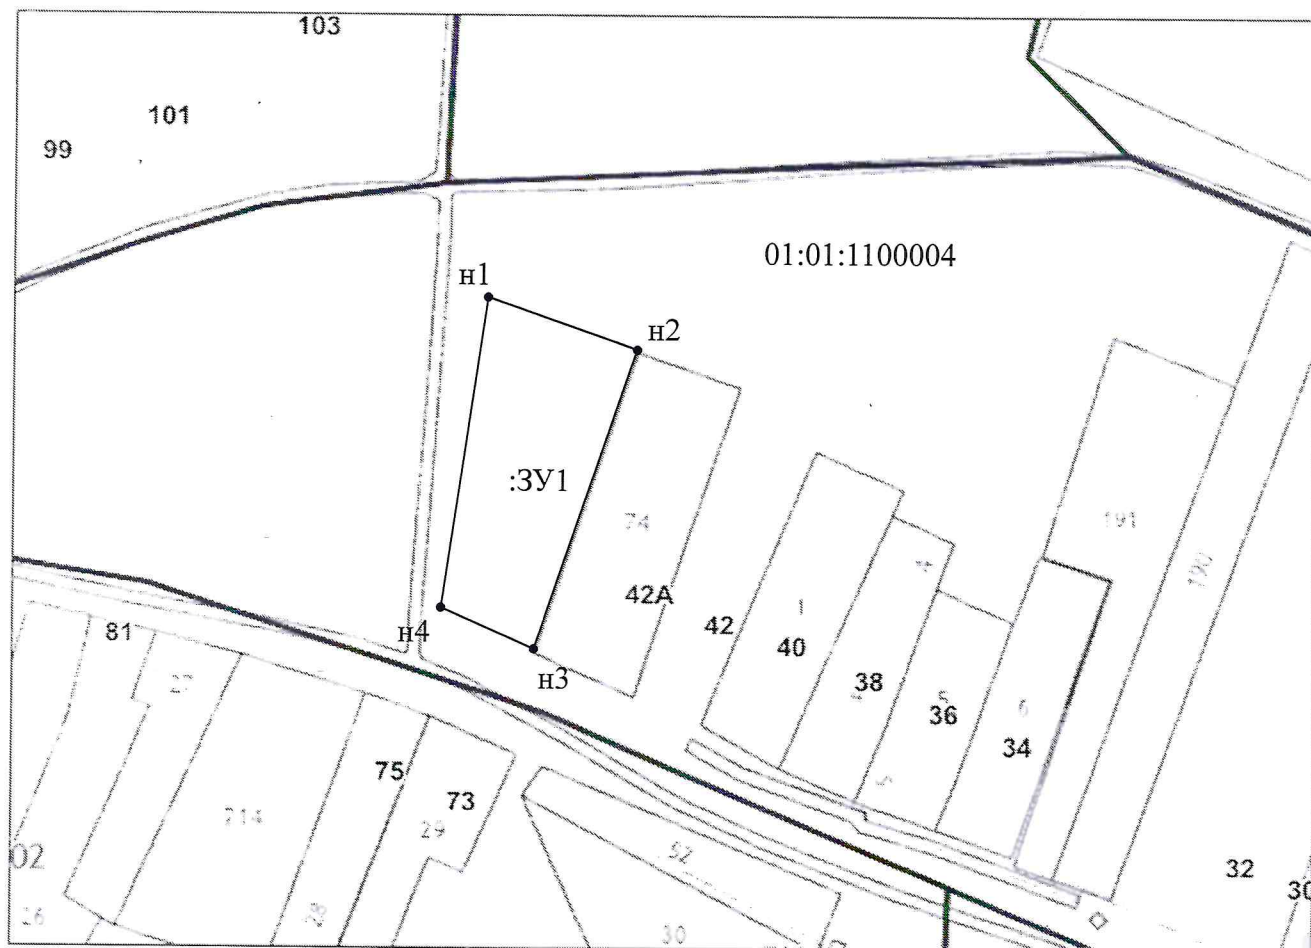

Масштаб 1: 2900  
 Система координат МСК-23