


Утверждена  
Распоряжением главы

МО «Гиагинский район»

от 02.08.22 № 621

**Схема расположения земельного участка или земельных участков на  
кадастровом плане территории**

Условный номер земельного участка —		
Площадь земельного участка 1323 м <sup>2</sup>		
Обозначение характерных точек границ	Координаты, м	
	X	Y
1	2	3
4	459198,80	2226166,75
3	459234,39	2226215,28
5	459215,96	2226228,37
2	459210,08	2226221,27
1	459182,38	2226180,03
4	459198,80	2226166,75

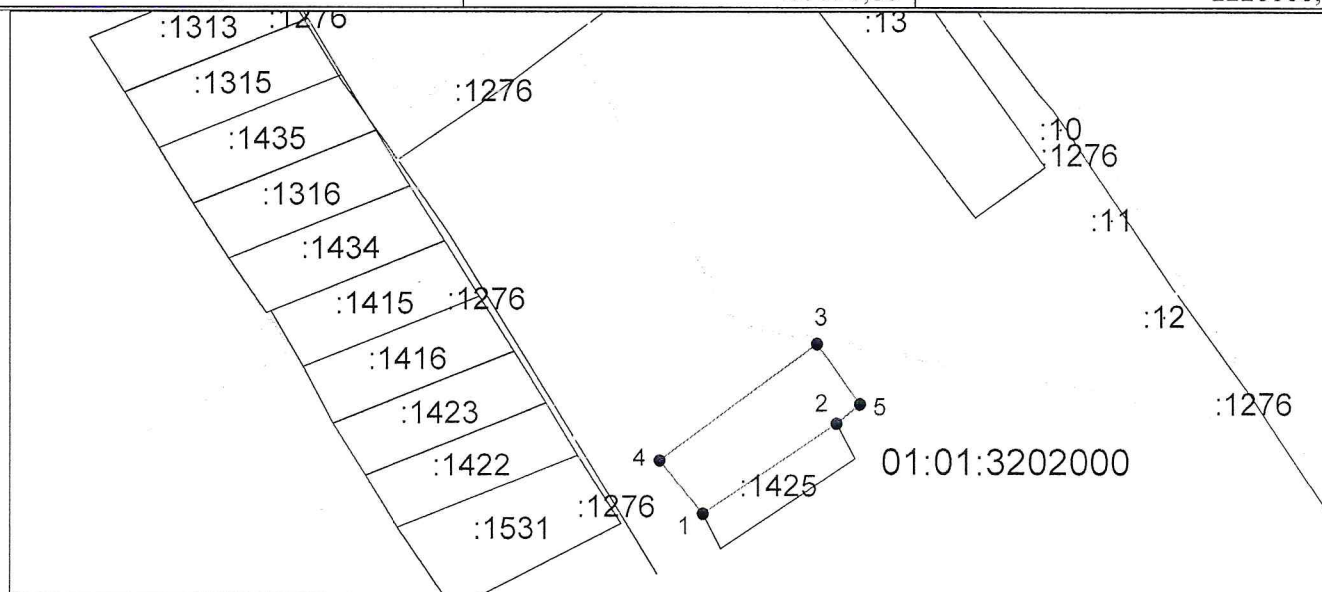

Система координат: МСК-23

Масштаб 1:2321

**Условные обозначения:**

- граница образуемого земельного участка,
- граница учтенного земельного участка,
- граница кадастрового квартала,
- — характерная точка границы земельного участка.