


Утверждена  
 Распоряжением главы  
 МО «Гиагинский район»  
 от 09.08.22 № 891

### Схема расположения земельного участка или земельных участков на кадастровом плане территории

Условный номер земельного участка —		
Площадь земельного участка 3439 м <sup>2</sup>		
Обозначение характерных точек границ	Координаты, м	
	X	Y
1	2	3
3	453554,81	2218218,31
4	453579,84	2218287,51
1	453536,09	2218304,48
2	453511,36	2218235,31
3	453554,81	2218218,31

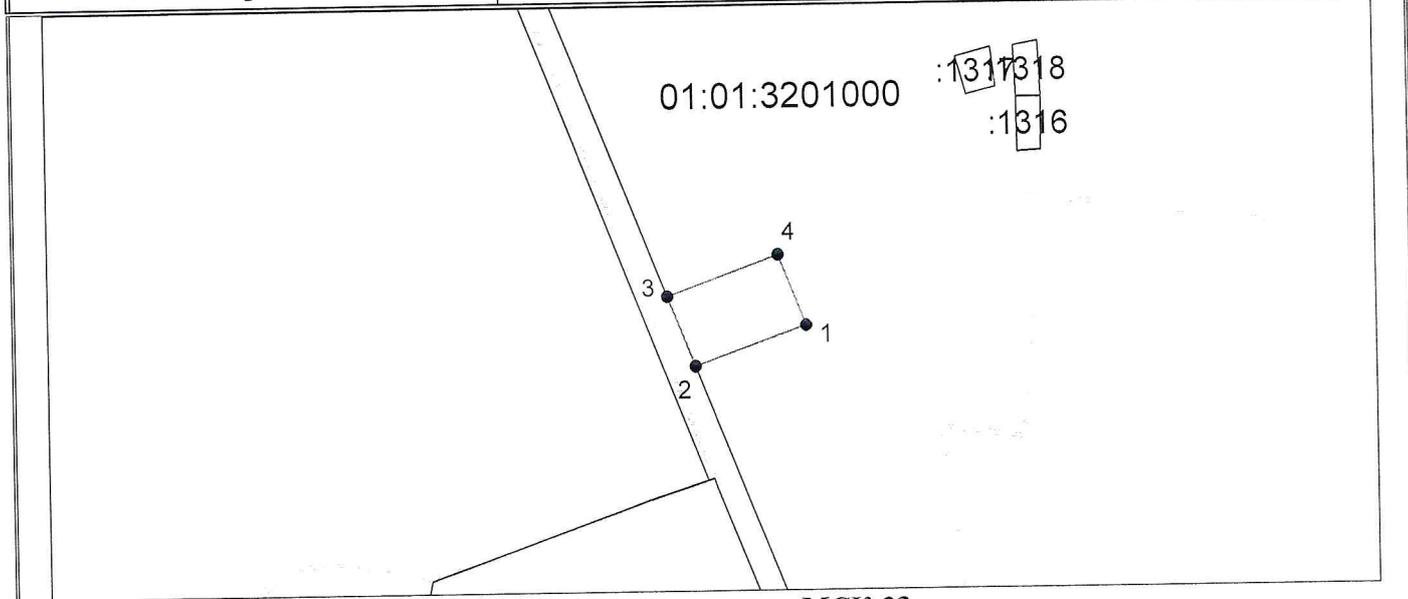

Система координат: МСК-23  
 Масштаб 1:4704

**Условные обозначения:**

- — граница образуемого земельного участка,
- — граница учтенного земельного участка,
- — граница кадастрового квартала,
- — характерная точка границы земельного участка.