


Утверждена

Распоряжением

от *07.09.2022* г. № *755*

Схема расположения земельного участка или земельных участков на кадастровом плане территории

Условный номер земельного участка —		
Площадь земельного участка 1178 м ²		
Обозначение характерных точек границ	Координаты, м	
	X	Y
1	2	3
1	460727,58	2225625,17
3	460733,95	2225641,70
4	460735,96	2225649,43
5	460694,96	2225668,73
2	460684,74	2225646,10
1	460727,58	2225625,17

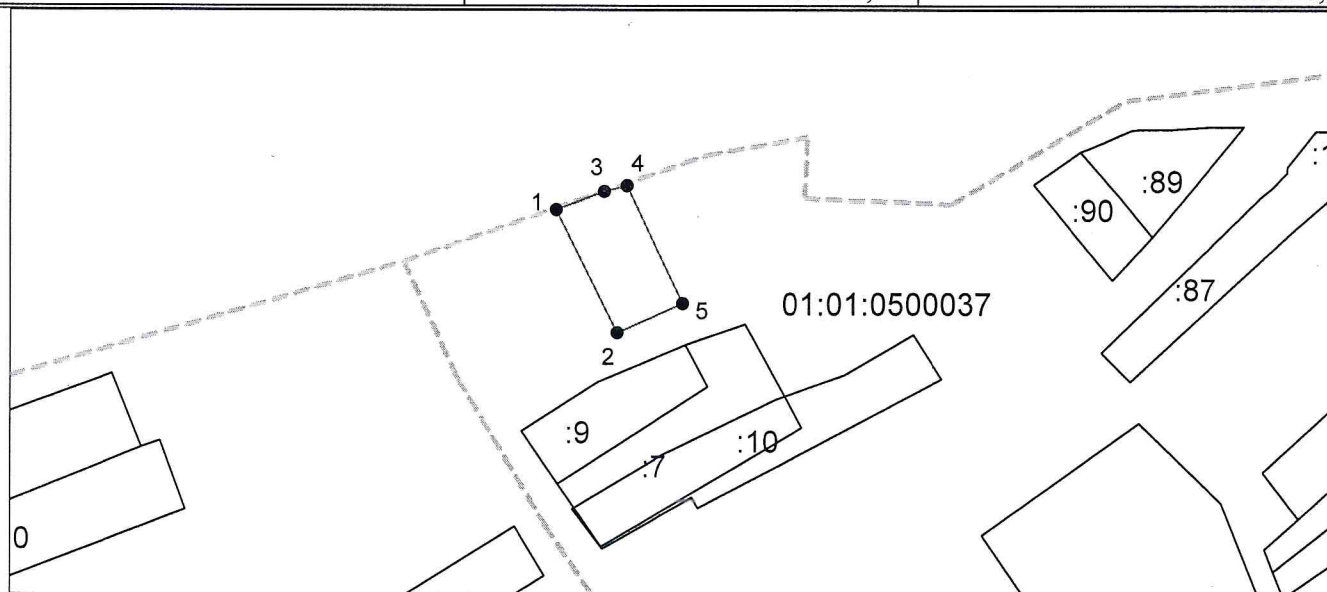

Система координат: МСК-23

Масштаб 1:2627

Условные обозначения:

- граница образуемого земельного участка,
- граница учтенного земельного участка,
- граница кадастрового квартала,
- — характерная точка границы земельного участка.