


Утверждена
 Распоряжением главы
 МО "Гиагинский район"
 от 16.10.2022 № 901

Схема расположения земельного участка или земельных участков на кадастровом плане территории

Условный номер земельного участка =		
Площадь земельного участка 5776 м ²		
Обозначение характерных точек границ	Координаты, м	
	X	Y
1	2	3
1	458254.36	2251067.88
2	458281.64	2251065.72
3	458302.39	2251067.56
4	458301.79	2251139.41
5	458228.90	2251138.31
6	458221.87	2251138.59
7	458219.83	2251070.50
1	458254.36	2251067.88

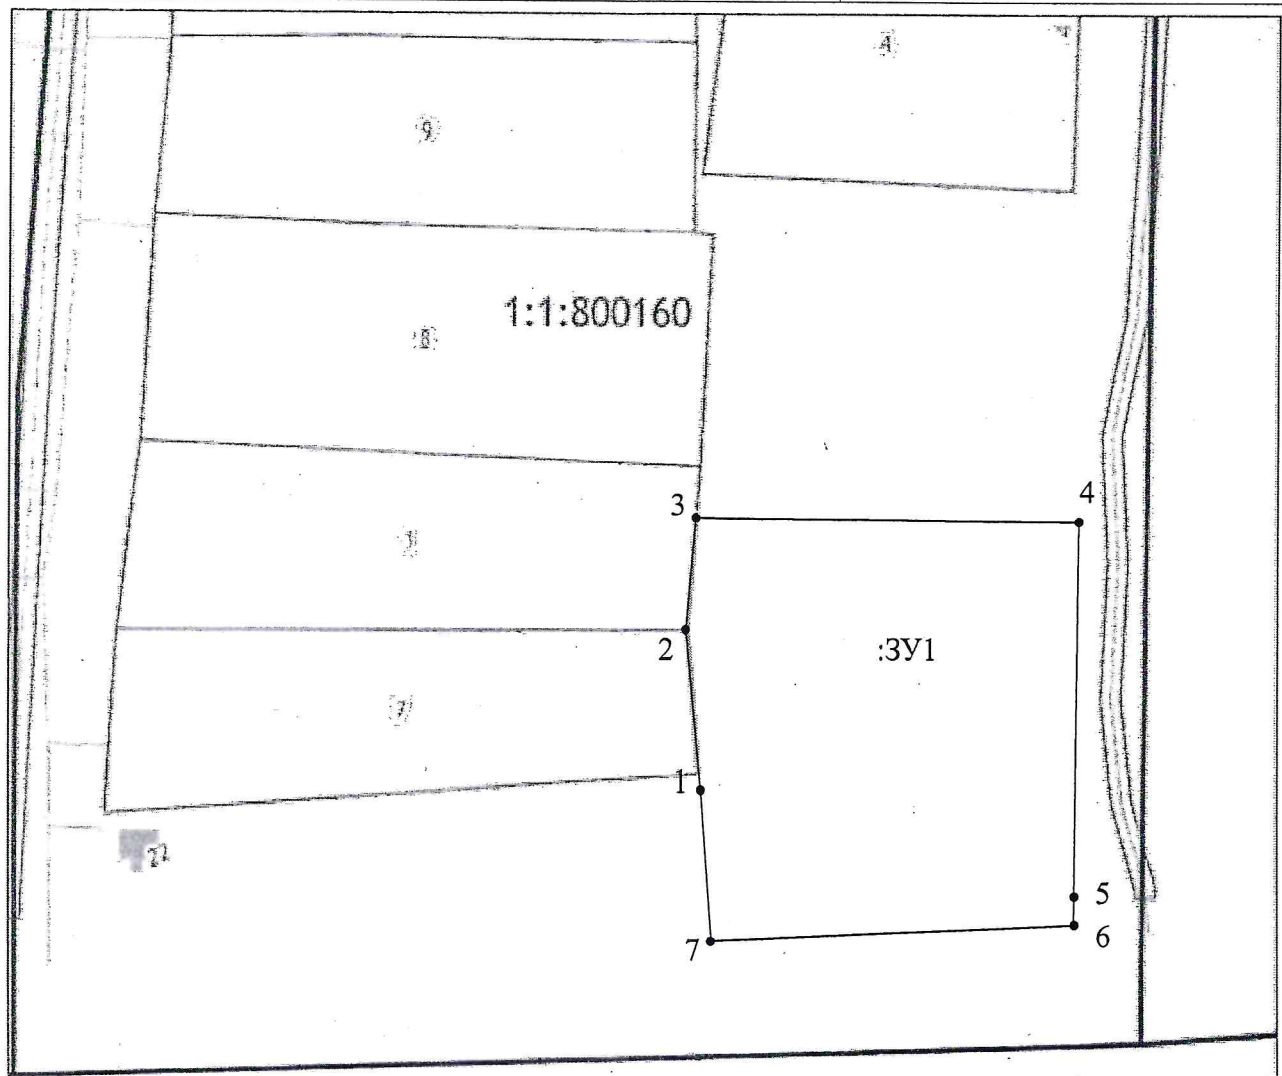

Масштаб: 1: 1400
 Система координат МСК-23