


Утверждена  
 Распоряжением главы  
 МО «Гиагинский район»  
 от 17.11.2022 № 982

**Схема расположения земельного участка на кадастровом плане территории,  
 образованного в результате раздела с сохранением границ земельного участка  
 с кадастровым номером 01:01:3601000:171**

Условный номер земельного участка \_\_\_\_\_  
 (указывается в случае, если предусматривается образование двух и более земельных участков)

**Площадь земельного участка 80599 м<sup>2</sup>**  
 (указывается проектная площадь образуемого земельного участка, вычисленная с использованием технологических и программных средств, в том числе размещенных на официальном сайте федерального органа исполнительной власти, уполномоченного Правительством Российской Федерации на осуществление государственного кадастрового учета, государственной регистрации прав, ведение Единого государственного реестра недвижимости и предоставление сведений, содержащихся в Едином государственном реестре недвижимости, в информационно-телекоммуникационной сети "Интернет" (далее - официальный сайт), с округлением до 1 квадратного метра. Указанное значение площади земельного участка может быть уточнено при проведении кадастровых работ не более чем на десять процентов)

Обозначение характерных точек границ	Координаты, м	
	X	Y
1	2	3
6	456791,87	2250244,90
7	456926,89	2250266,50
5	456927,30	2250355,58
4	456870,83	2250363,22
3	456666,98	2250489,58
2	456445,12	2250539,91
1	456390,98	2250545,88
8	456425,97	2250432,57
9	456554,24	2250336,71
6	456791,87	2250244,90

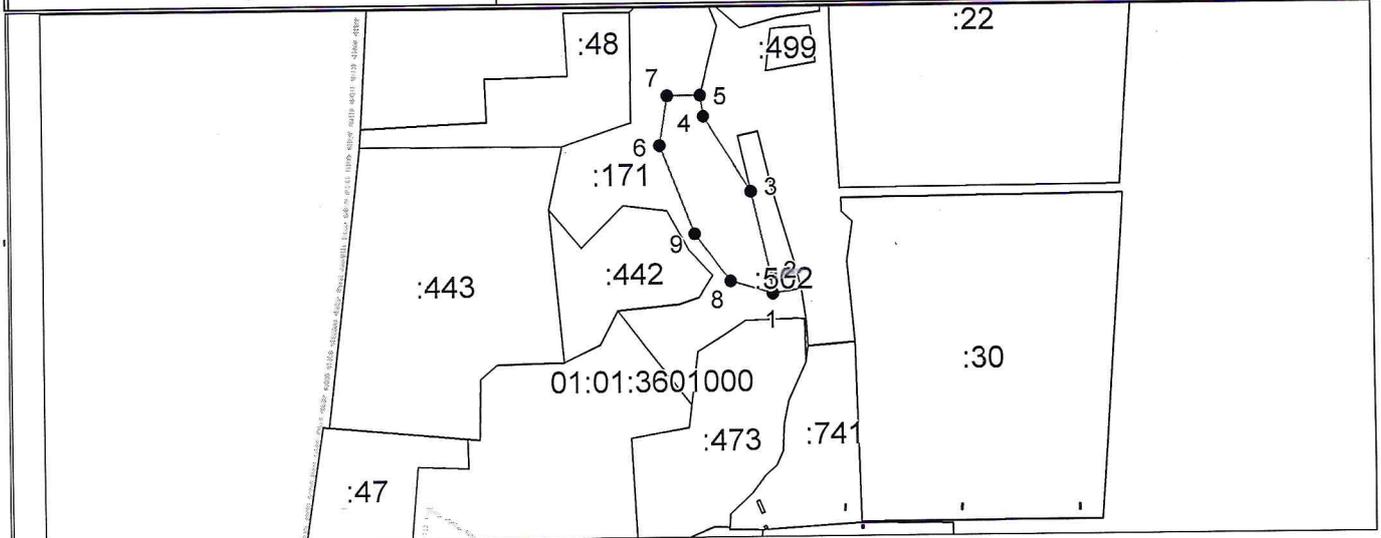

Система координат: МСК-23  
 Масштаб 1:20412

- Условные обозначения:**
- — граница образуемого земельного участка,
  - — граница учтенного земельного участка,
  - - - - - — граница кадастрового квартала,
  - — характерная точка границы земельного участка.