


от 17.11.2022 № 984

Схема расположения земельного участка или земельных участков на кадастровом плане территории

Условный номер земельного участка -		
Площадь земельного участка	<u>2800</u>	м ²
Обозначение характерных точек границ	Координаты, м	
	X	Y
1	2	3
1	459738.53	2250467.82
2	459745.67	2250495.82
3	459728.75	2250504.84
4	459693.23	2250511.96
5	459684.03	2250511.62
н1	459661.51	2250510.85
н2	459655.39	2250481.66
6	459671.99	2250480.15
7	459686.01	2250478.02
8	459721.49	2250471.31
1	459738.53	2250467.82

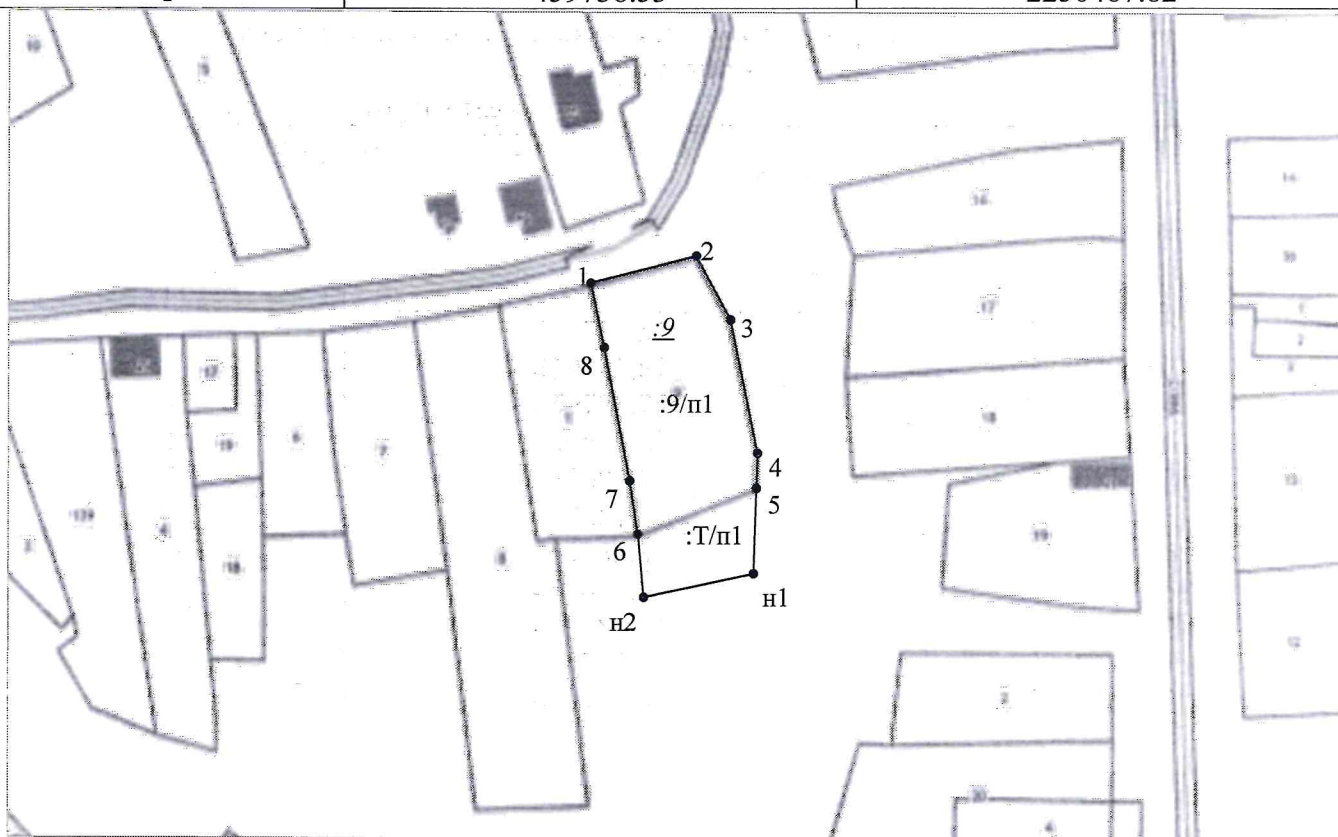

Система координат МСК-23

Масштаб 1:2000

Условные обозначения:

- Граница образуемого участка
- 01:01:0800112 номер кадастрового квартала
- :9 кадастровый номер исходного земельного участка
- :9/п1 обозначение части земельного участка, включаемой в состав образуемого земельного участка
- :Т/п1 обозначение части земельного участка из земель находящихся в государственной или муниципальной собственности, включаемой в состав образуемого земельного участка