


Утверждена  
 Распоряжением главы  
 МО «Гиагинский район»  
 от 23.11.22 № 998

# Схема расположения земельного участка или земельных участков на кадастровом плане территории

Условный номер земельного участка —		
Площадь земельного участка 2469 м <sup>2</sup>		
Обозначение характерных точек границ	Координаты, м	
	X	Y
1	2	3
1	446205,05	2245974,00
3	446227,02	2245976,75
4	446215,64	2246086,57
2	446193,29	2246084,61
1	446205,05	2245974,00

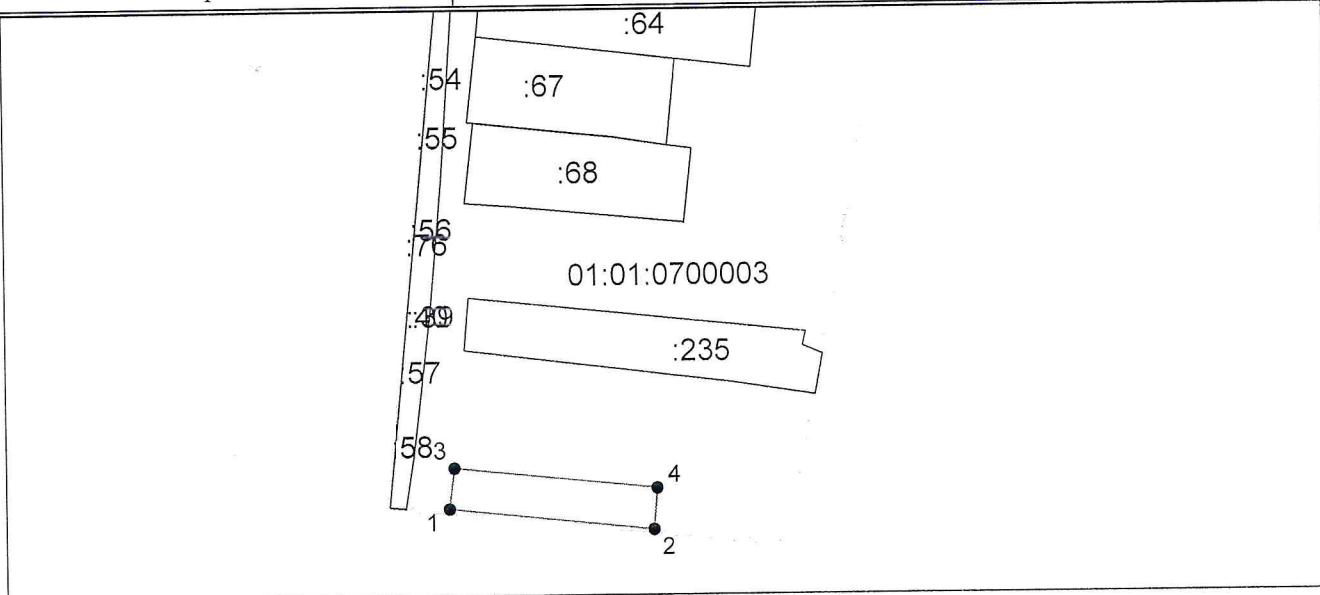

Система координат: МСК-23  
 Масштаб 1:4082

## Условные обозначения:

- граница образуемого земельного участка,
- граница учтенного земельного участка,
- граница кадастрового квартала,
- — характерная точка границы земельного участка.