Утверждена
Распоряжением главы
МО "Гиагинский район"

от 22.09.2022 № 804

Схема расположения земельного участка или земельных участков на кадастровом плане территории

Условный номер земельного участка –		
Площадь земельного участка 936 м^2		
Обозначение характерных точек границ	Координаты, м	
	X	Y
1	2	3
:ЗУ1(1)	–	–
н1	461201.51	2227259.80
н2	461262.51	2227330.45
н3	461261.60	2227332.58
н4	461199.62	2227260.60
н1	461201.51	2227259.80
:ЗУ1(2)	–	–
н5	461266.61	2227335.20
н6	461334.50	2227413.83
н7	461333.52	2227415.88
н8	461264.88	2227336.19
н5	461266.61	2227335.20
:ЗУ1(3)	–	–
н9	461425.78	2227519.55
н10	461495.99	2227601.84
н11	461494.52	2227603.33
н12	461336.51	2227419.18
н13	461338.10	2227418.00
н9	461425.78	2227519.55

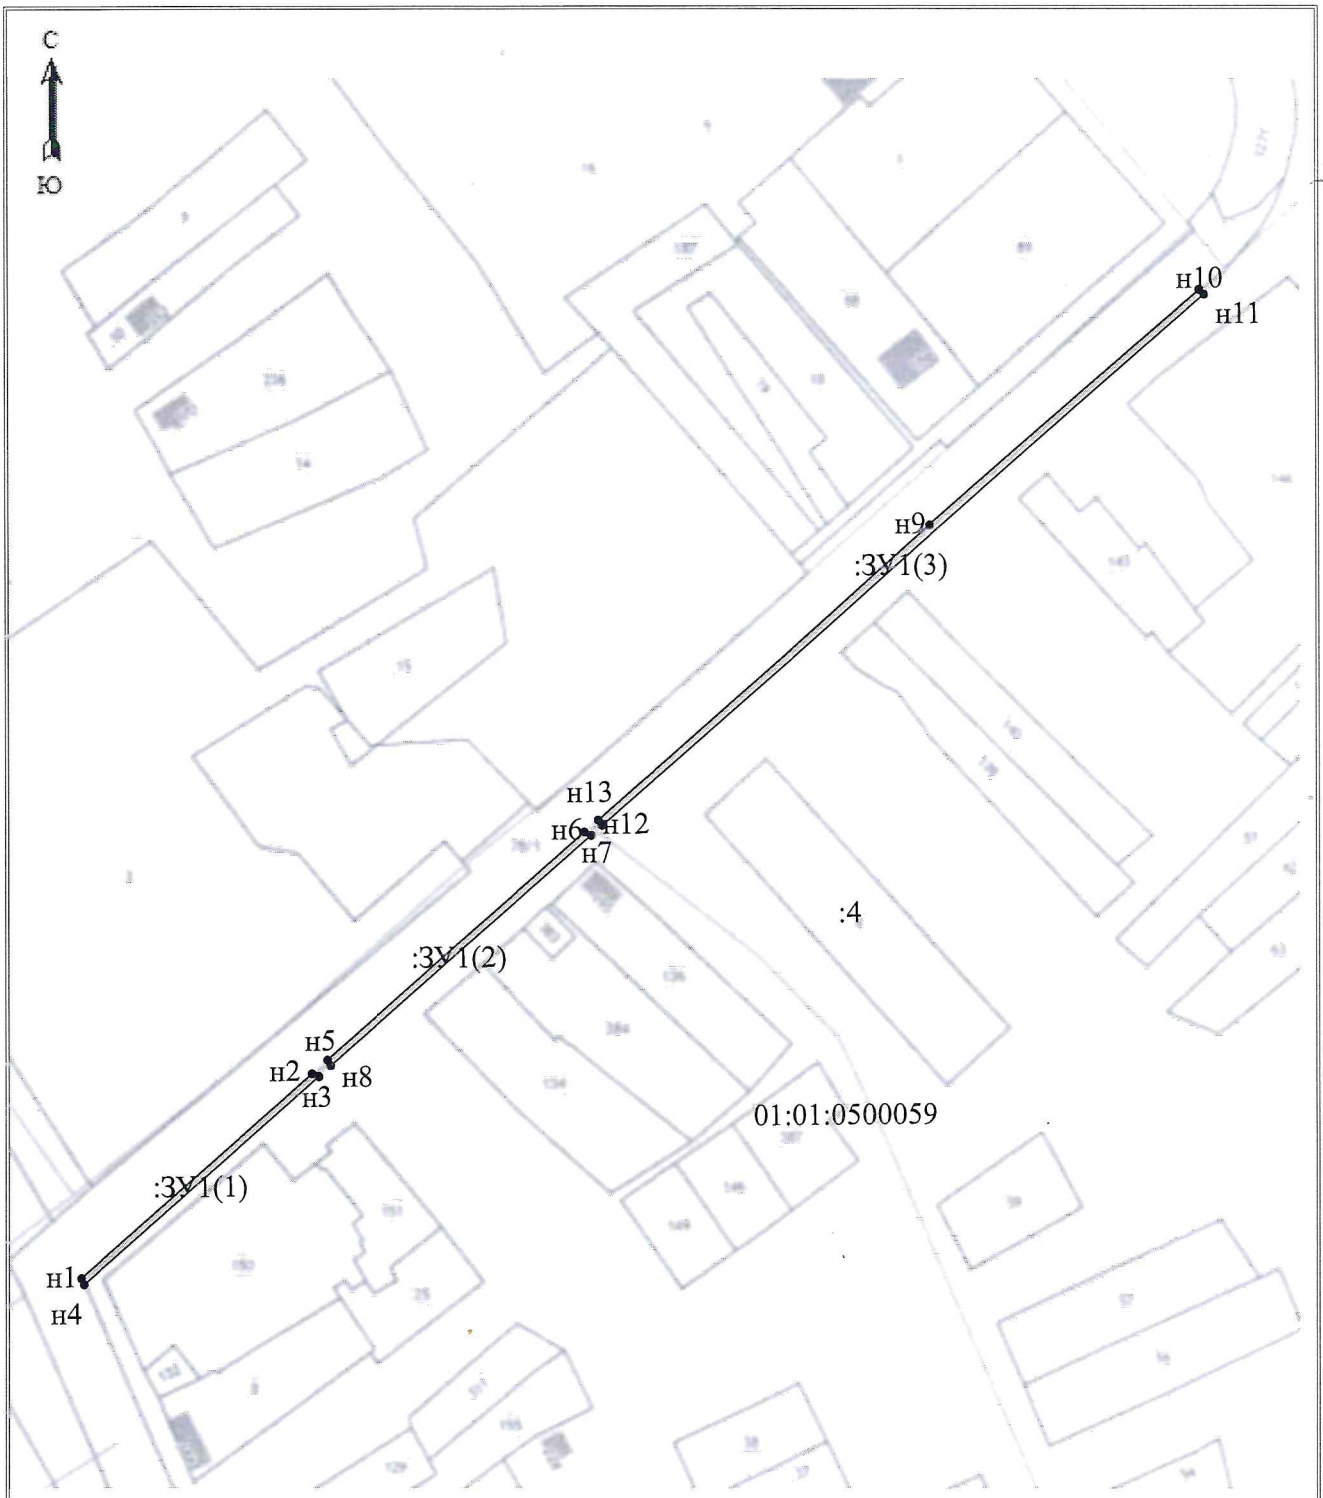

Масштаб 1: 2200

Система координат МСК-23

Условные обозначения:

————	Граница образуемого участка
01:01:0500059	номер кадастрового квартала
:4	кадастровый номер земельного участка