


Ситуационный план

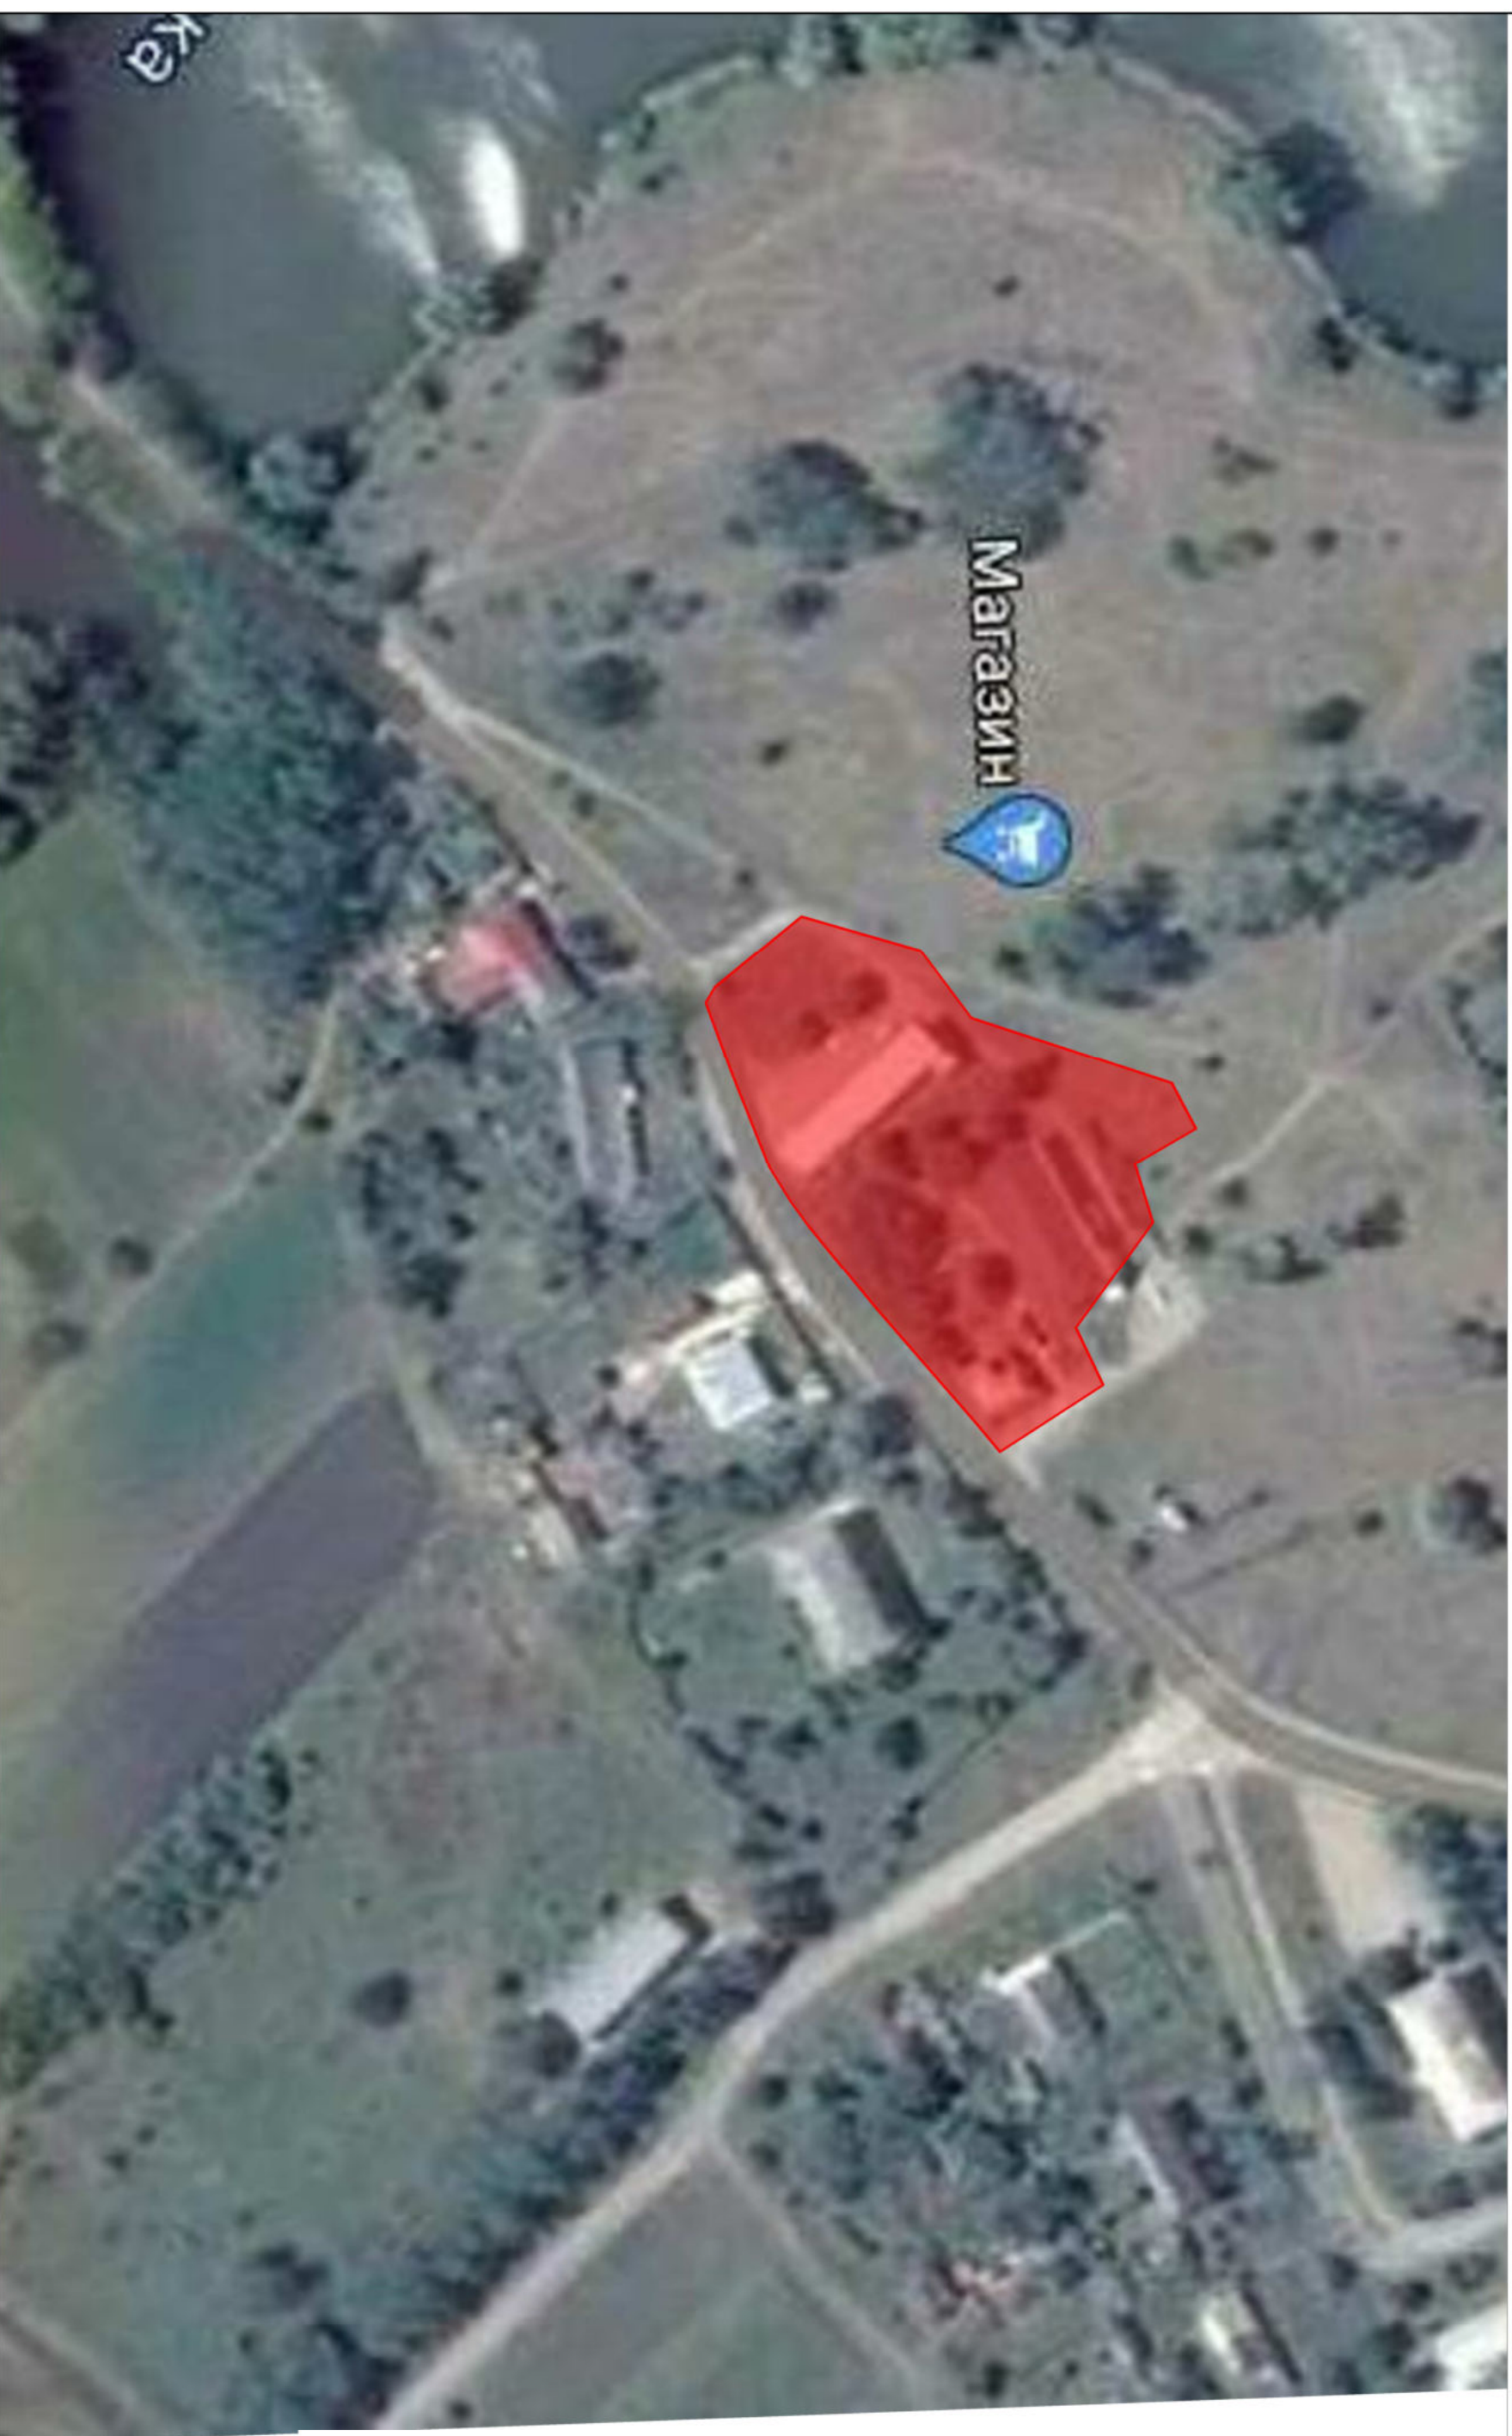

Условные обозначения:

Границы проектируемой территории