


# Проект межевания территории

части кадастрового квартала 01:01:2400008

### Схема расположения элемента планировочной структуры

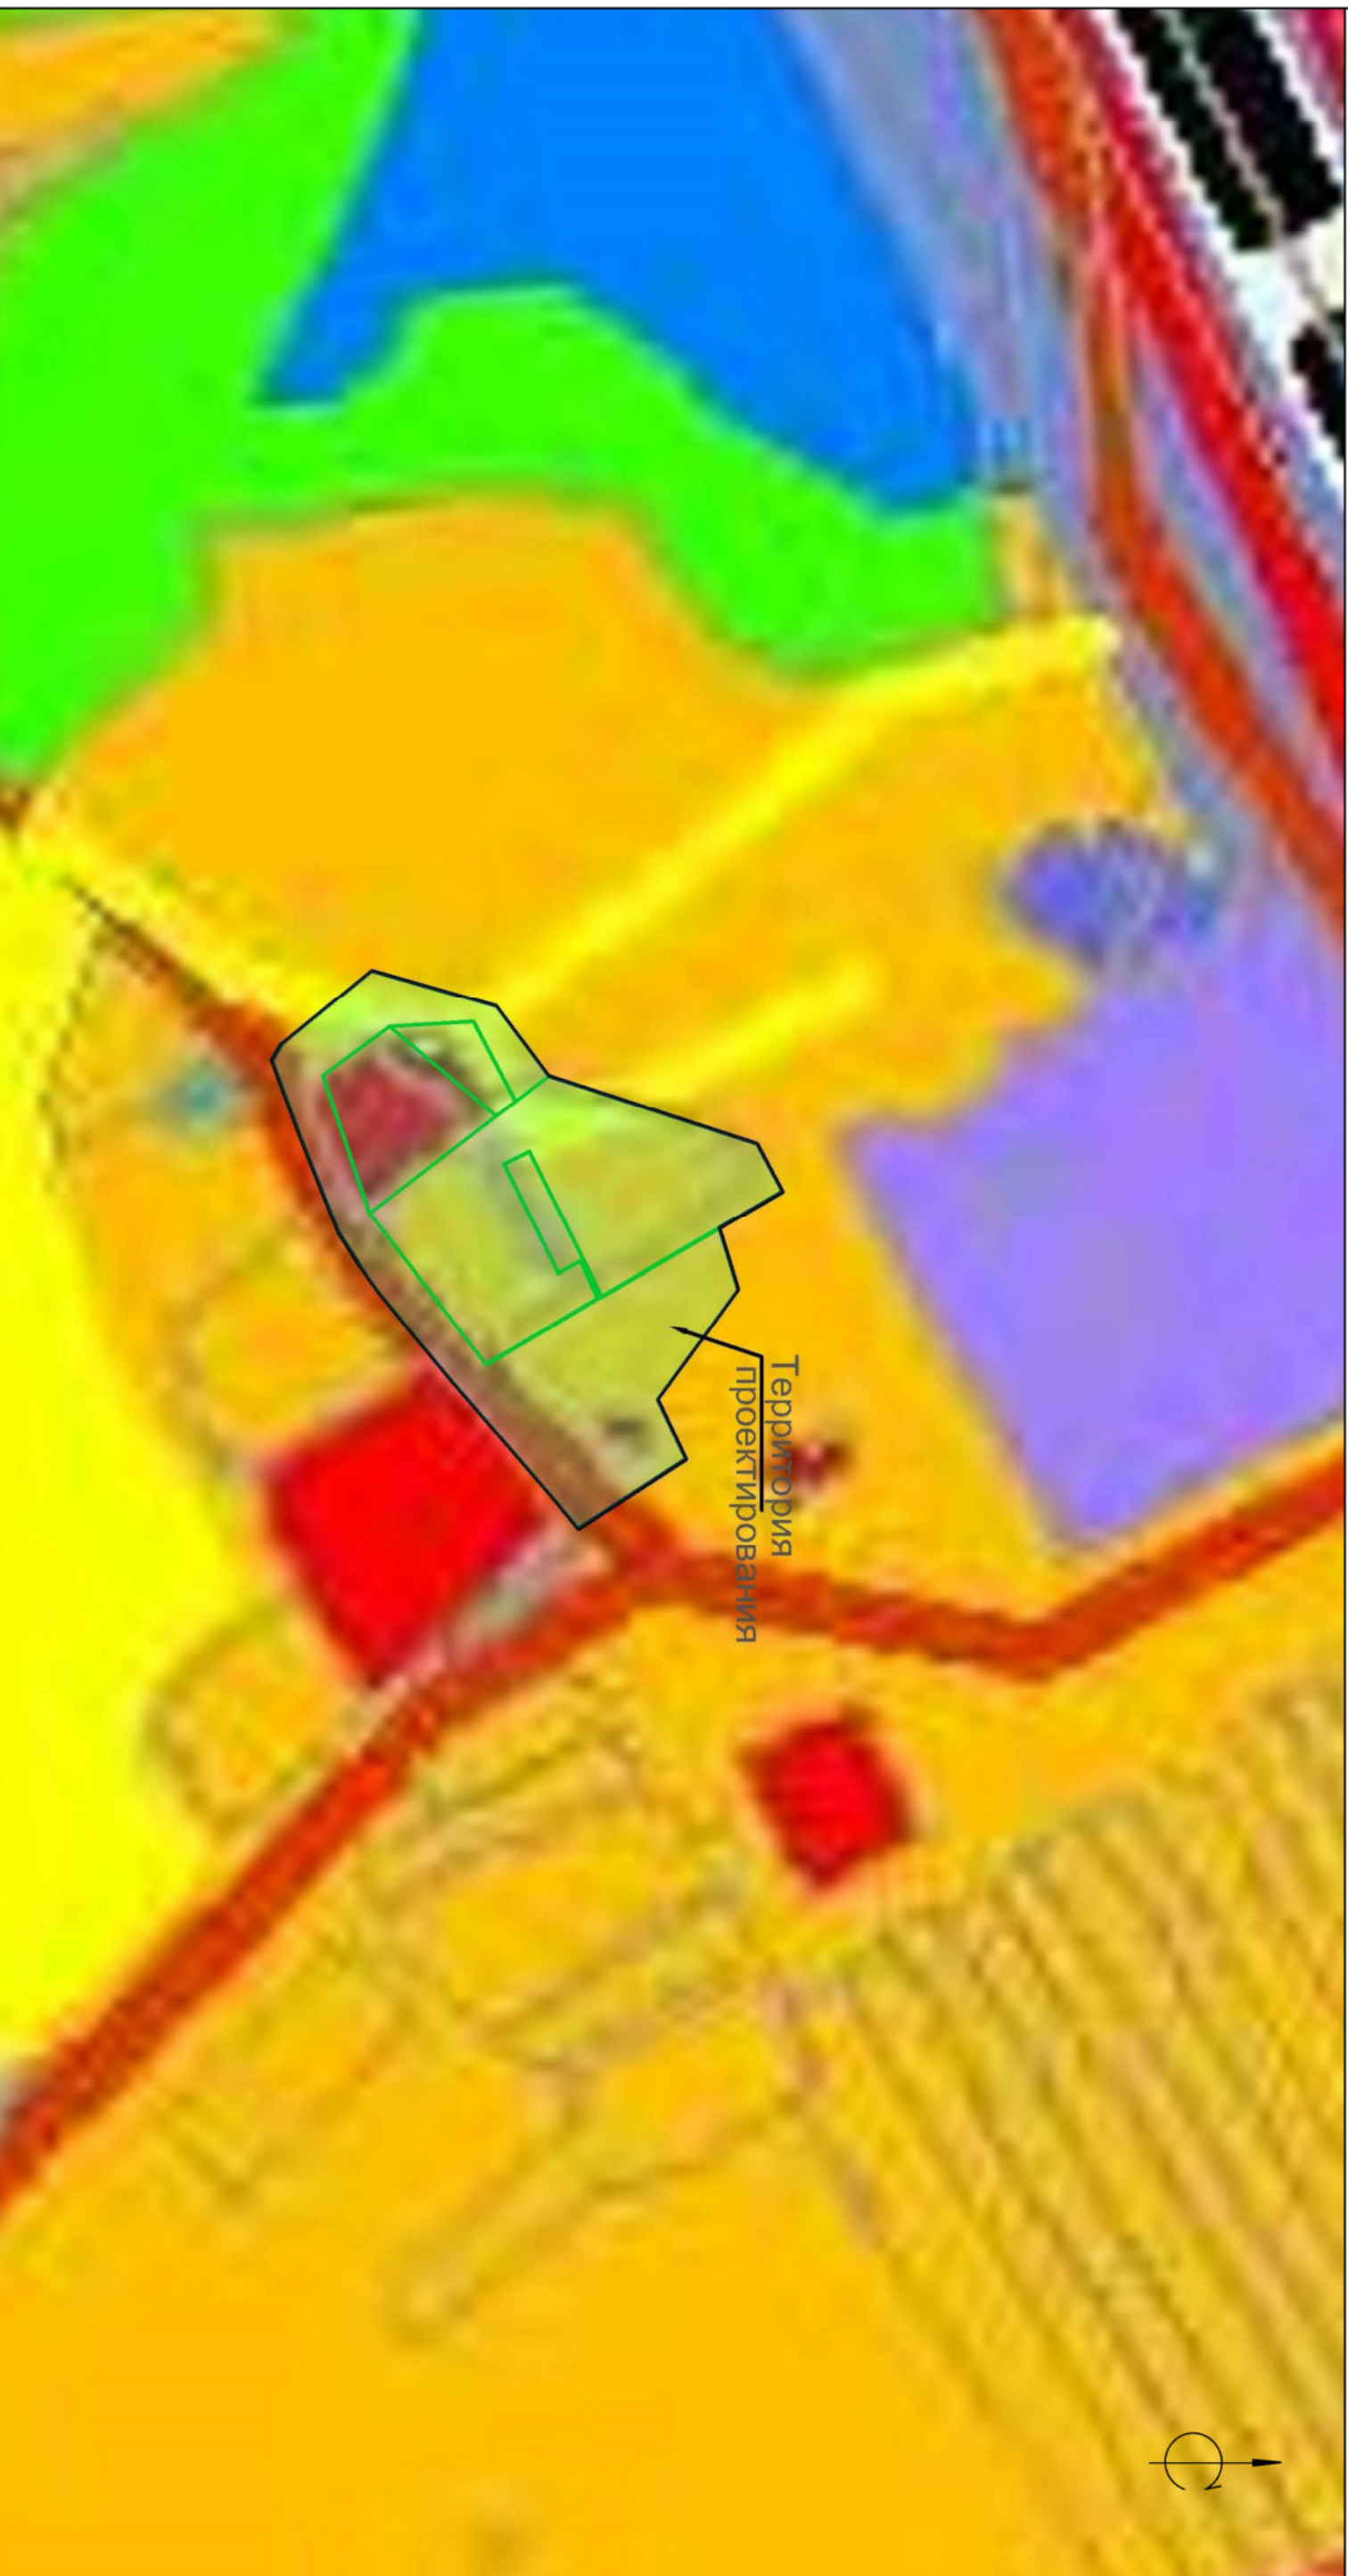

### Условные обозначения

Границы проектируемой территории

Границы земельных участков по сведениям ЕГРН

Изм.	Кол.уч.	Лист	№ док.	Подпись	Дата				
Директор									
Винокуров А.С.									
Инженер									
Гельвадзе С.Р.									

Республика Адыгея, Гиагинский район, Айрюмовское сельское поселение,  
х. Прогресс, ул. Центральная

**Проект межевания территории**  
части кадастрового квартала 01:01:2400008

<b>Заказчик: Захаров Дмитрий Викторович</b>					
Статия			Листов		
III			1		

Схема расположения элемента  
планировочной структуры

**ООО "ОРБИТА"**