


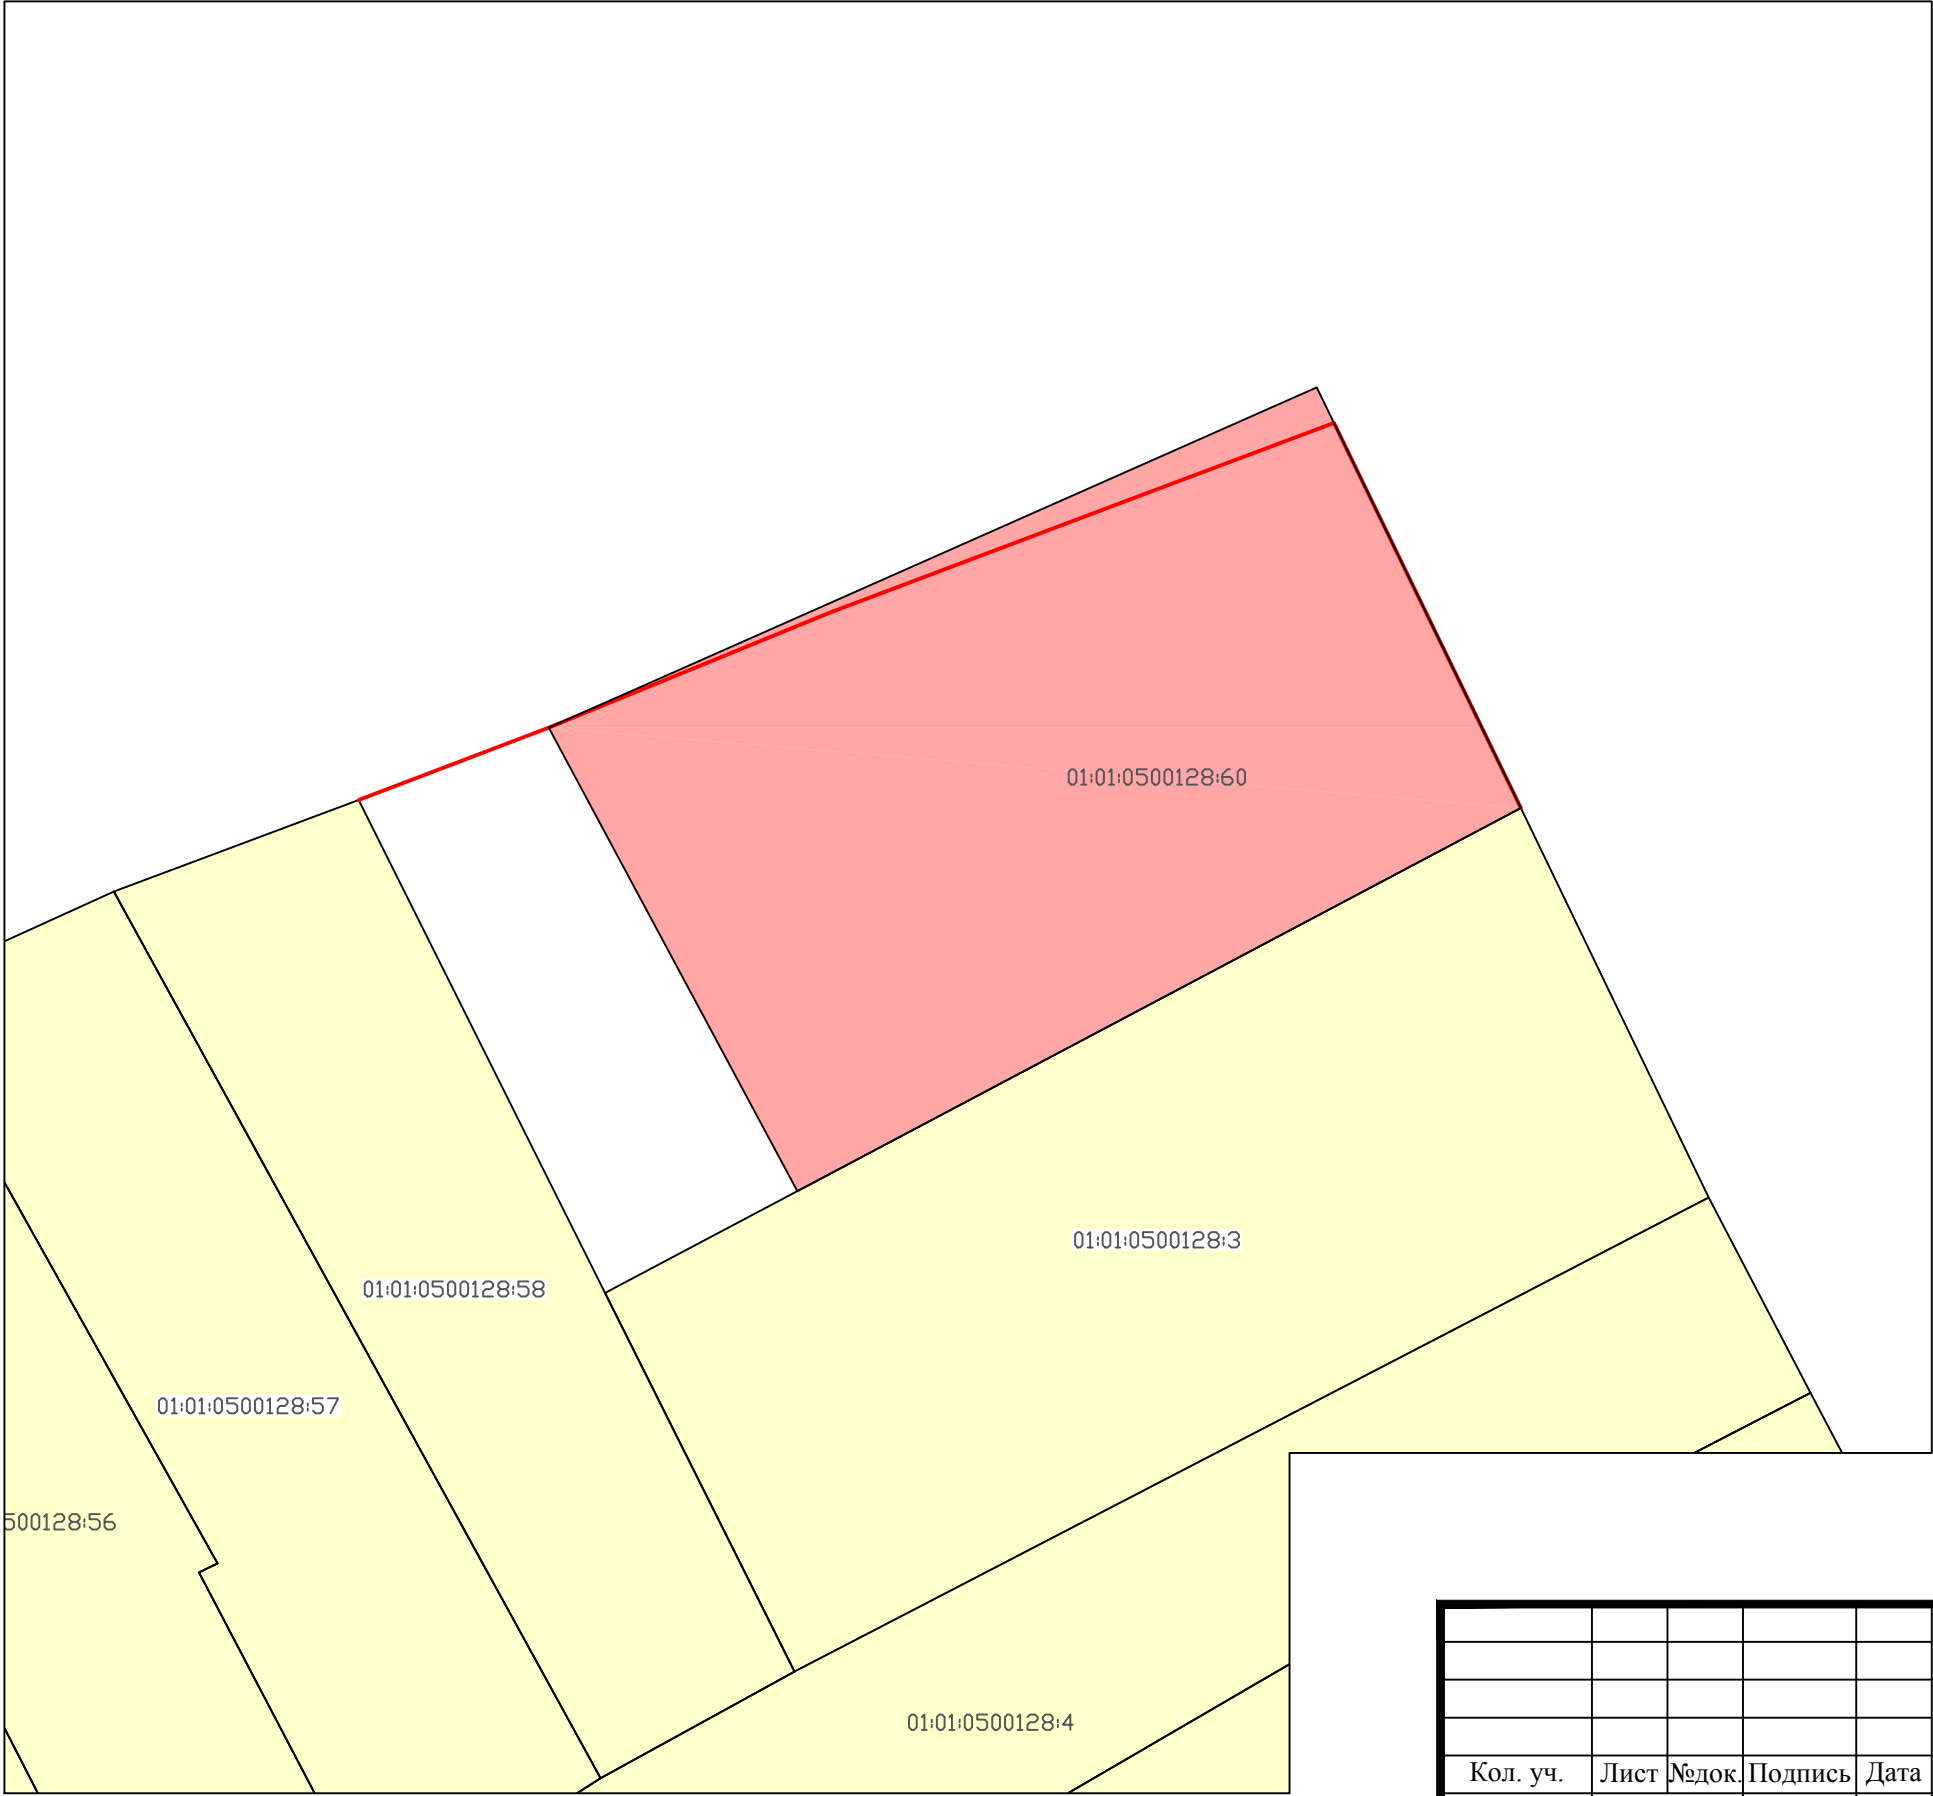

Границы существующих земельных участков



- Условные обозначения:
- Границы существующих элементов планировочной структуры;
 - Существующие красные линии;
 - Границы существующих земельных участков;
 - Границы образуемого земельного участка;
 - 01:01:0500128:3 Cadaстровые номера земельных участков;

					ПМ-12-20			
					Утверждение схемы расположения земельного участка на кадастровом плане территории			
Кол. уч.	Лист	№ док.	Подпись	Дата	Проект межевания территории	Стадия	Лист	Листов
Директор	Бакланова					П	3	5
Разраб.	Бакланова				Границы существующих земельных участков М 1:500	ООО Проектное бюро «НИК»		