


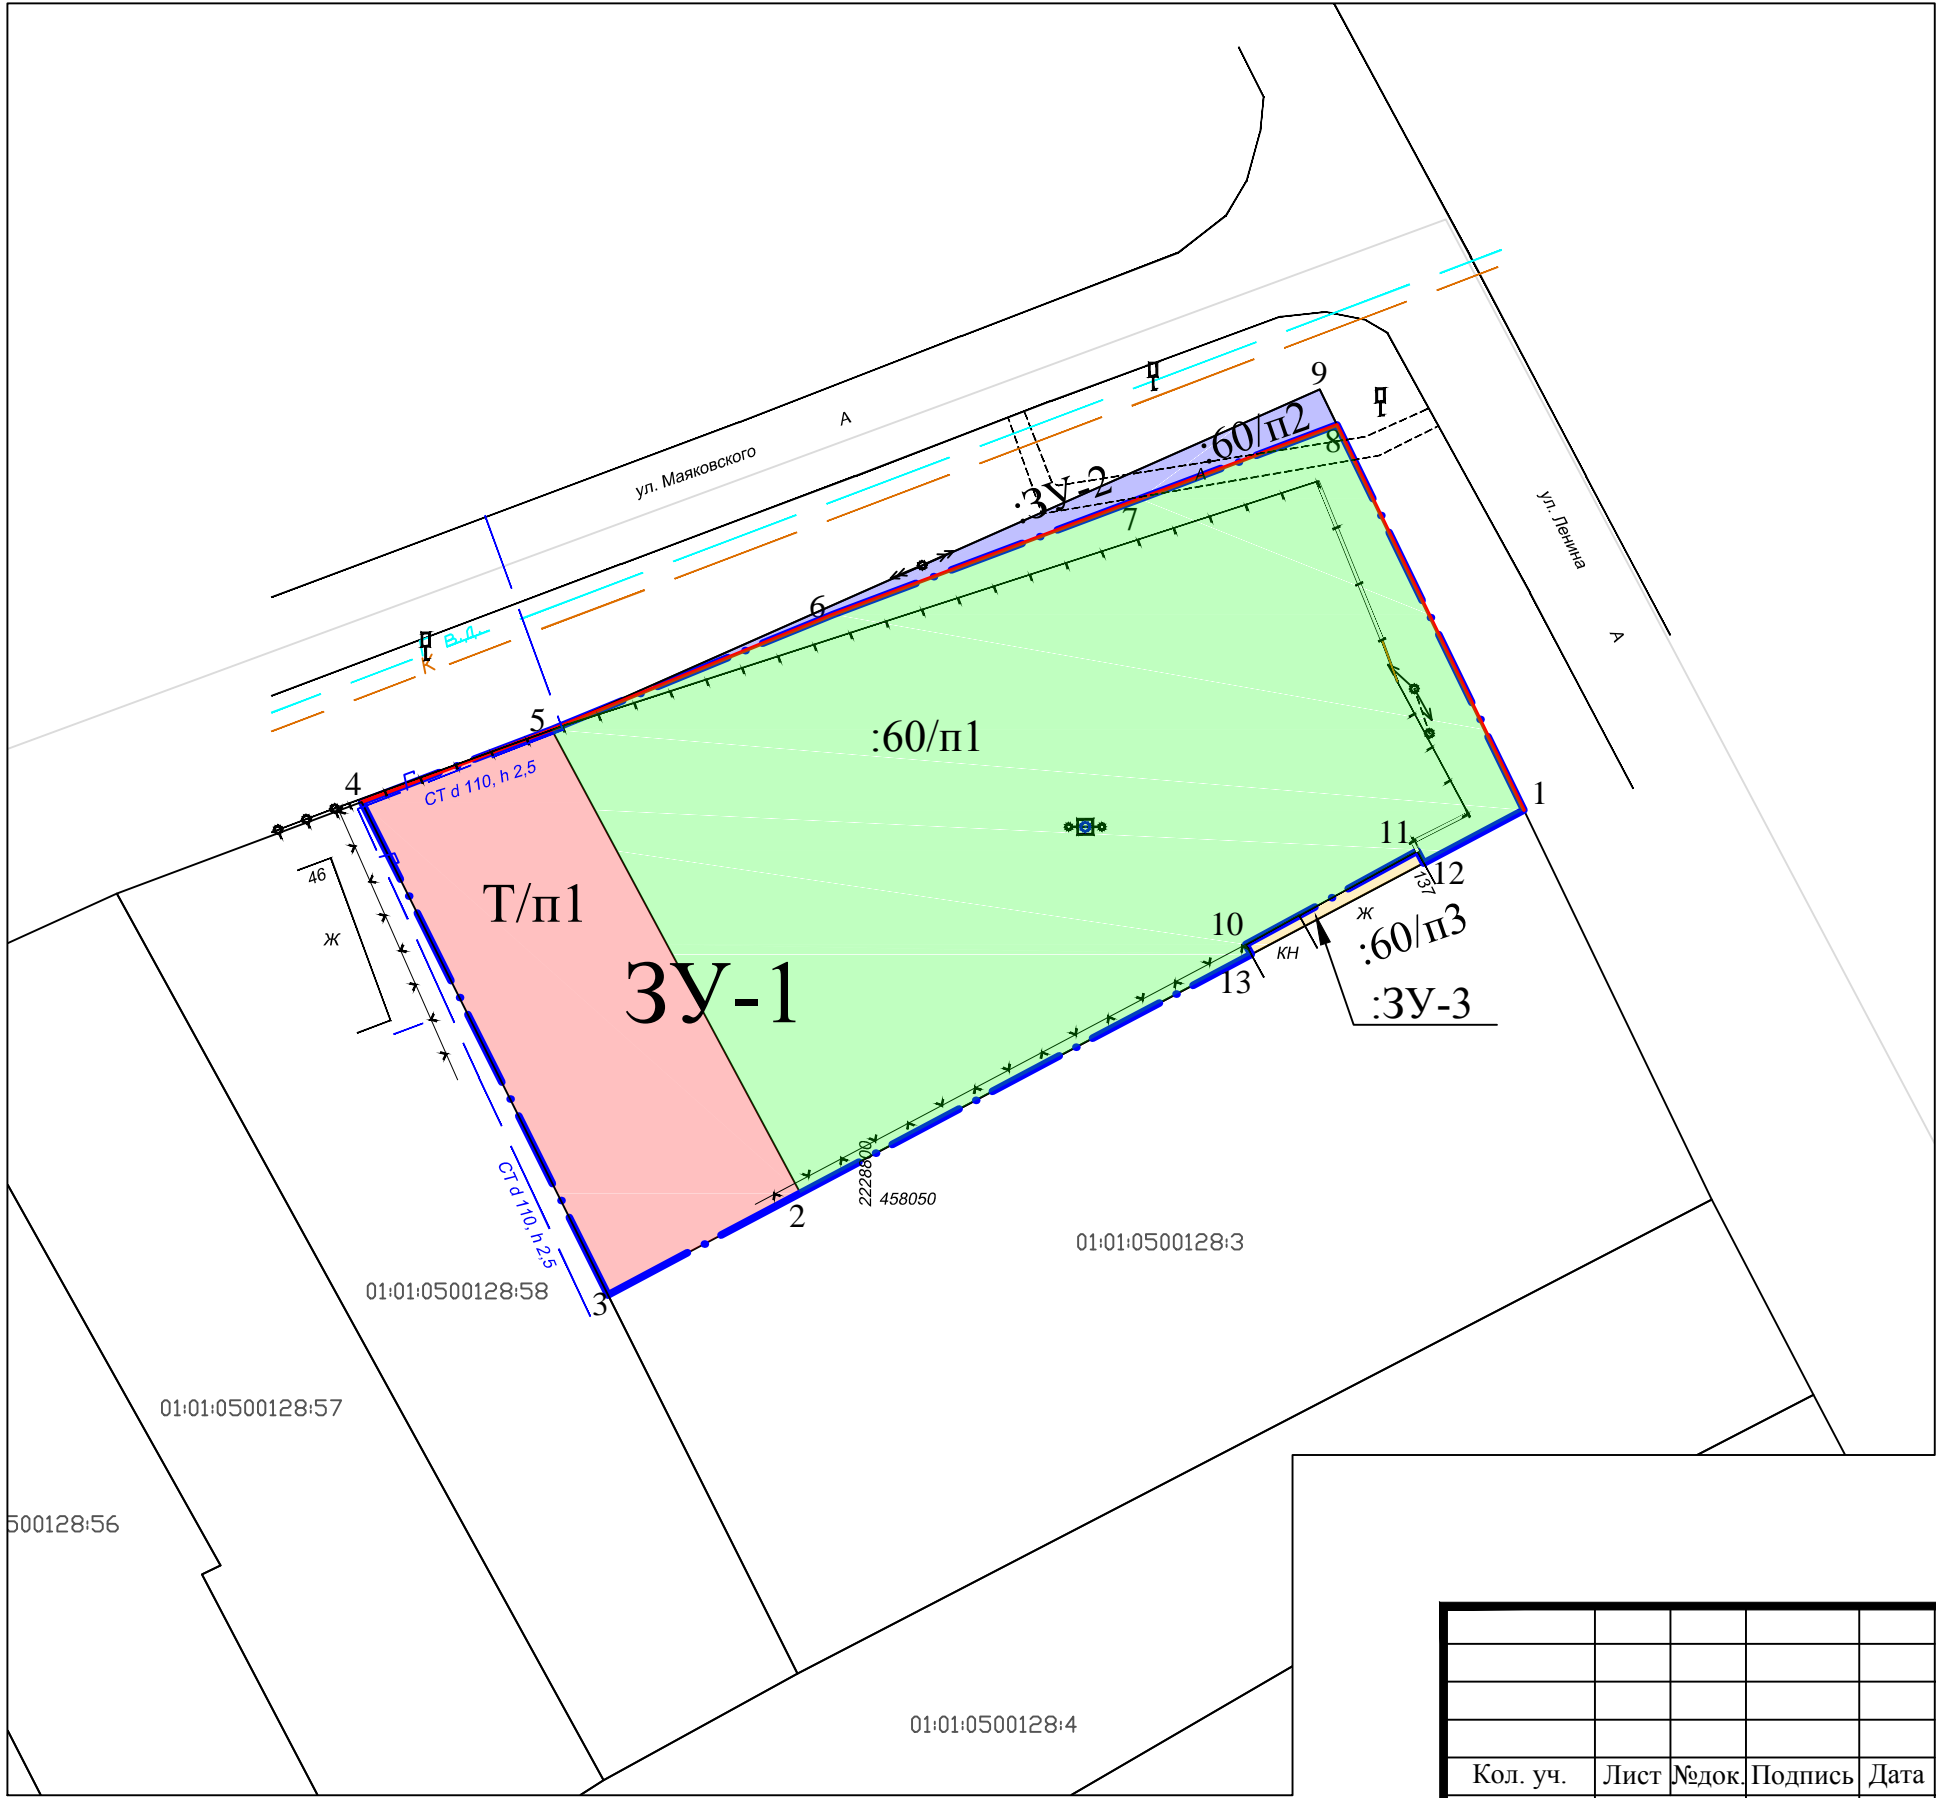

Чертеж межевания территории



Условные обозначения:

- Границы существующих элементов планировочной структуры;
- Существующие красные линии;
- Границы существующих земельных участков;
- Границы образуемого земельного участка;
- Земельные участки, части земельных участков;
- Условные номера образуемых земельных участков, частей земельных участков;
- 01:01:0500128:3 Кадастровые номера земельных участков;

					ПМ-12-20			
					Утверждение схемы расположения земельного участка на кадастровом плане территории			
Кол. уч.	Лист	№ док.	Подпись	Дата	Проект межевания территории	Стадия	Лист	Листов
Директор	Бакланова					П	1	5
Разраб.	Бакланова				Чертеж межевания территории М 1:500	ООО Проектное бюро «НИК»		