

Утверждена

Распоряжением главы

МО «Гиагинский район»

от 22.11.22 № 1016

**Схема расположения земельных участков на кадастровом плане территории**

|   |   |            |
|---|---|------------|
| <b>Условный номер земельного участка</b> <u>01:01:3201000:1326:3У1</u><br><small>(указывается в случае, если предусматривается образование двух и более земельных участков)</small>   |   |            |
| <b>Площадь земельного участка</b> <u>6000 м<sup>2</sup></u><br><small>(указывается проектная площадь образуемого земельного участка, вычисленная с использованием технологических и программных средств, в том числе размещенных на официальном сайте федерального органа исполнительной власти, уполномоченного Правительством Российской Федерации на осуществление государственного кадастрового учета, государственной регистрации прав, ведение Единого государственного реестра недвижимости и предоставление сведений, содержащихся в Едином государственном реестре недвижимости, в информационно-телекоммуникационной сети "Интернет" (далее - официальный сайт), с округлением до 1 квадратного метра. Указанное значение площади земельного участка может быть уточнено при проведении кадастровых работ не более чем на десять процентов)</small> |   |            |
| <b>Обозначение характерных точек границ</b>   | <b>Координаты, м</b><br><small>(указываются в случае подготовки схемы расположения земельного участка с использованием технологических и программных средств, в том числе размещенных на официальном сайте. Значения координат, полученные с использованием указанных технологических и программных средств, указываются с округлением до 0,01 метра)</small> |            |
|   | <b>X</b>  | <b>Y</b>   |
| <b>1</b>  | <b>2</b>  | <b>3</b>   |
| 1   | 454373,99   | 2219779,99 |
| 5   | 454426,66   | 2219793,04 |
| 3   | 454368,21   | 2219851,31 |
| 4   | 454348,63   | 2219843,15 |
| 2   | 454254,84   | 2219811,58 |
| 1   | 454373,99   | 2219779,99 |
| <b>Условный номер земельного участка</b> <u>01:01:3201000:1326:3У2</u><br><small>(указывается в случае, если предусматривается образование двух и более земельных участков)</small>   |   |            |
| <b>Площадь земельного участка</b> <u>6000 м<sup>2</sup></u><br><small>(указывается проектная площадь образуемого земельного участка, вычисленная с использованием технологических и программных средств, в том числе размещенных на официальном сайте федерального органа исполнительной власти, уполномоченного Правительством Российской Федерации на осуществление государственного кадастрового учета, государственной регистрации прав, ведение Единого государственного реестра недвижимости и предоставление сведений, содержащихся в Едином государственном реестре недвижимости, в информационно-телекоммуникационной сети "Интернет" (далее - официальный сайт), с округлением до 1 квадратного метра. Указанное значение площади земельного участка может быть уточнено при проведении кадастровых работ не более чем на десять процентов)</small> |   |            |
| <b>Обозначение характерных точек границ</b>   | <b>Координаты, м</b><br><small>(указываются в случае подготовки схемы расположения земельного участка с использованием технологических и программных средств, в том числе размещенных на официальном сайте. Значения координат, полученные с использованием указанных технологических и программных средств, указываются с округлением до 0,01 метра)</small> |            |
|   | <b>X</b>  | <b>Y</b>   |
| <b>1</b>  | <b>2</b>  | <b>3</b>   |
| 5   | 454426,66   | 2219793,04 |
| 8   | 454438,22   | 2219795,91 |
| 9   | 454489,05   | 2219807,60 |
| 10  | 454388,42   | 2219906,02 |
| 6   | 454378,82   | 2219891,30 |
| 7   | 454376,37   | 2219863,55 |
| 3   | 454368,21   | 2219851,31 |
| 5   | 454426,66   | 2219793,04 |
| <b>Условный номер земельного участка</b> <u>01:01:3201000:1326:3У3</u><br><small>(указывается в случае, если предусматривается образование двух и более земельных участков)</small>   |   |            |
| <b>Площадь земельного участка</b> <u>6000 м<sup>2</sup></u><br><small>(указывается проектная площадь образуемого земельного участка, вычисленная с использованием технологических и программных средств, в том числе размещенных на официальном сайте федерального органа исполнительной власти, уполномоченного Правительством Российской Федерации на осуществление государственного кадастрового учета, государственной регистрации прав, ведение Единого государственного реестра недвижимости и предоставление сведений, содержащихся в Едином государственном реестре недвижимости, в информационно-телекоммуникационной сети "Интернет" (далее - официальный сайт), с округлением до 1 квадратного метра. Указанное значение площади земельного участка может быть уточнено при проведении кадастровых работ не более чем на десять процентов)</small> |   |            |
| <b>Обозначение характерных точек границ</b>   | <b>Координаты, м</b><br><small>(указываются в случае подготовки схемы расположения земельного участка с использованием технологических и программных средств, в том числе размещенных на официальном сайте. Значения координат, полученные с использованием указанных технологических и программных средств, указываются с округлением до 0,01 метра)</small> |            |
|   | <b>X</b>  | <b>Y</b>   |
| <b>1</b>  | <b>2</b>  | <b>3</b>   |
| 9   | 454489,05   | 2219807,60 |
| 12  | 454494,50   | 2219808,85 |

| 1  | 2         | 3          |
|----|-----------|------------|
| 13 | 454511,21 | 2219810,10 |
| 14 | 454422,66 | 2219957,12 |
| 11 | 454403,29 | 2219928,83 |
| 10 | 454388,42 | 2219906,02 |
| 9  | 454489,05 | 2219807,60 |

Условный номер земельного участка 01:01:3201000:1326:3У4

(указывается в случае, если предусматривается образование двух и более земельных участков)

Площадь земельного участка 6000 м<sup>2</sup>

(указывается проектная площадь образуемого земельного участка, вычисленная с использованием технологических и программных средств, в том числе размещенных на официальном сайте федерального органа исполнительной власти, уполномоченного Правительством Российской Федерации на осуществление государственного кадастрового учета, государственной регистрации прав, ведение Единого государственного реестра недвижимости и предоставление сведений, содержащихся в Едином государственном реестре недвижимости, в информационно-телекоммуникационной сети "Интернет" (далее - официальный сайт), с округлением до 1 квадратного метра. Указанное значение площади земельного участка может быть уточнено при проведении кадастровых работ не более чем на десять процентов)

Обозначение характерных точек границ

Координаты, м

(указываются в случае подготовки схемы расположения земельного участка с использованием технологических и программных средств, в том числе размещенных на официальном сайте. Значения координат, полученные с использованием указанных технологических и программных средств, указываются с округлением до 0,01 метра)

|    | X         | Y          |
|----|-----------|------------|
| 1  | 2         | 3          |
| 18 | 454535,65 | 2219811,93 |
| 15 | 454453,07 | 2219990,84 |
| 16 | 454424,51 | 2219959,83 |
| 14 | 454422,66 | 2219957,12 |
| 13 | 454511,21 | 2219810,10 |
| 18 | 454535,65 | 2219811,93 |

Условный номер земельного участка 01:01:3201000:1326:3У5

(указывается в случае, если предусматривается образование двух и более земельных участков)

Площадь земельного участка 6000 м<sup>2</sup>

(указывается проектная площадь образуемого земельного участка, вычисленная с использованием технологических и программных средств, в том числе размещенных на официальном сайте федерального органа исполнительной власти, уполномоченного Правительством Российской Федерации на осуществление государственного кадастрового учета, государственной регистрации прав, ведение Единого государственного реестра недвижимости и предоставление сведений, содержащихся в Едином государственном реестре недвижимости, в информационно-телекоммуникационной сети "Интернет" (далее - официальный сайт), с округлением до 1 квадратного метра. Указанное значение площади земельного участка может быть уточнено при проведении кадастровых работ не более чем на десять процентов)

Обозначение характерных точек границ

Координаты, м

(указываются в случае подготовки схемы расположения земельного участка с использованием технологических и программных средств, в том числе размещенных на официальном сайте. Значения координат, полученные с использованием указанных технологических и программных средств, указываются с округлением до 0,01 метра)

|    | X         | Y          |
|----|-----------|------------|
| 1  | 2         | 3          |
| 20 | 454558,63 | 2219808,18 |
| 21 | 454484,62 | 2220014,20 |
| 15 | 454453,07 | 2219990,84 |
| 18 | 454535,65 | 2219811,93 |
| 19 | 454541,31 | 2219812,35 |
| 20 | 454558,63 | 2219808,18 |

Условный номер земельного участка 01:01:3201000:1326:3У6

(указывается в случае, если предусматривается образование двух и более земельных участков)

Площадь земельного участка 6000 м<sup>2</sup>

(указывается проектная площадь образуемого земельного участка, вычисленная с использованием технологических и программных средств, в том числе размещенных на официальном сайте федерального органа исполнительной власти, уполномоченного Правительством Российской Федерации на осуществление государственного кадастрового учета, государственной регистрации прав, ведение Единого государственного реестра недвижимости и предоставление сведений, содержащихся в Едином государственном реестре недвижимости, в информационно-телекоммуникационной сети "Интернет" (далее - официальный сайт), с округлением до 1 квадратного метра. Указанное значение площади земельного участка может быть уточнено при проведении кадастровых работ не более чем на десять процентов)


Обозначение характерных точек границ

Координаты, м

(указываются в случае подготовки схемы расположения земельного участка с использованием технологических и программных средств, в том числе размещенных на официальном сайте. Значения координат, полученные с использованием указанных технологических и программных средств, указываются с округлением до 0,01 метра)

|    | X         | Y          |
|----|-----------|------------|
| 1  | 2         | 3          |
| 22 | 454594,23 | 2219799,60 |
| 23 | 454566,48 | 2219868,45 |
| 24 | 454537,11 | 2219953,31 |
| 28 | 454534,71 | 2219962,81 |
| 26 | 454492,41 | 2220019,97 |

| 1  | 2         | 3          |
|----|-----------|------------|
| 21 | 454484,62 | 2220014,20 |
| 20 | 454558,63 | 2219808,18 |
| 27 | 454559,19 | 2219808,04 |
| 22 | 454594,23 | 2219799,60 |

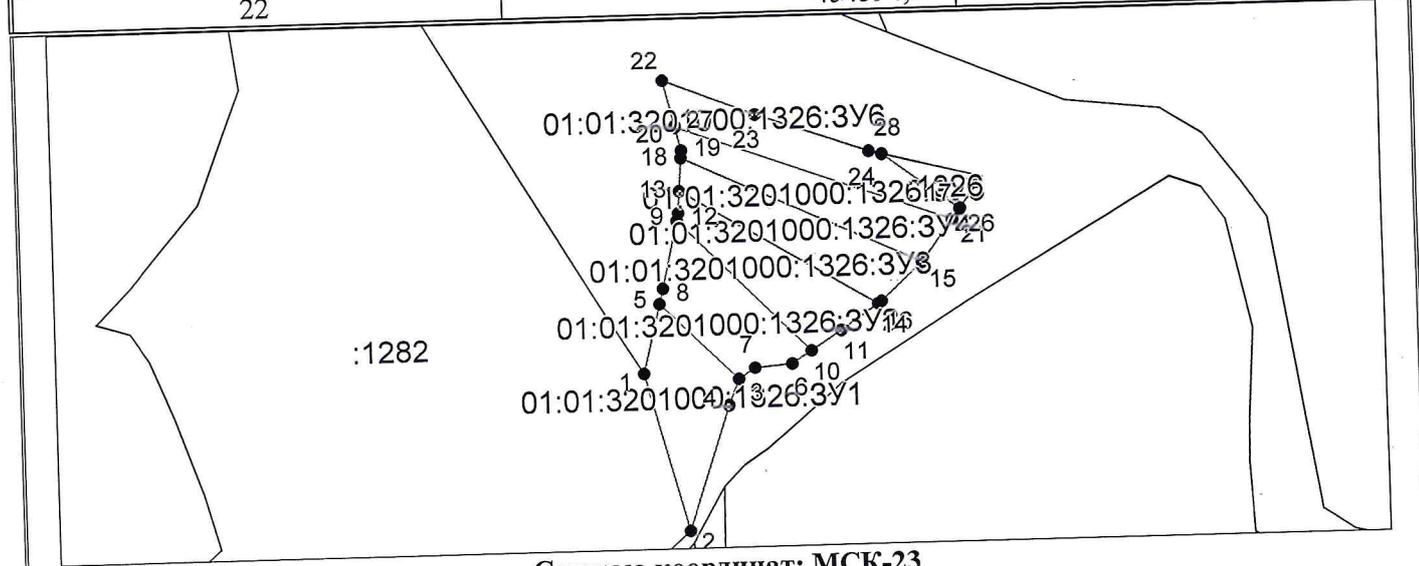

Система координат: МСК-23  
Масштаб 1:5687

**Условные обозначения:**

- граница образуемого земельного участка,
- граница учтенного земельного участка,
- - - граница кадастрового квартала,
- — характерная точка границы земельного участка.