

Утверждена

Распоряжением
(наименование документа об утверждении, включая наименование
главы МО "Городской"
органов государственной власти или органов местного
района
самоуправления, принявших решение об утверждении схемы


или подписавших соглашение о перераспределении земельных участков)

от 22.02.2022, № 128

СХЕМА

расположения земельного участка или земельных участков
на кадастровом плане территории

Условный номер земельного участка:-		
Площадь земельного участка - 5000 кв.м.		
Обозначение характерных точек границ	Координаты, м	
	X	Y
1	2	3
1	450267.52	2251034.67
2	450312.39	2251034.50
3	450314.18	2251073.26
4	450310.61	2251073.21
5	450307.40	2251143.32
6	450261.63	2251143.50
1	450267.52	2251034.67

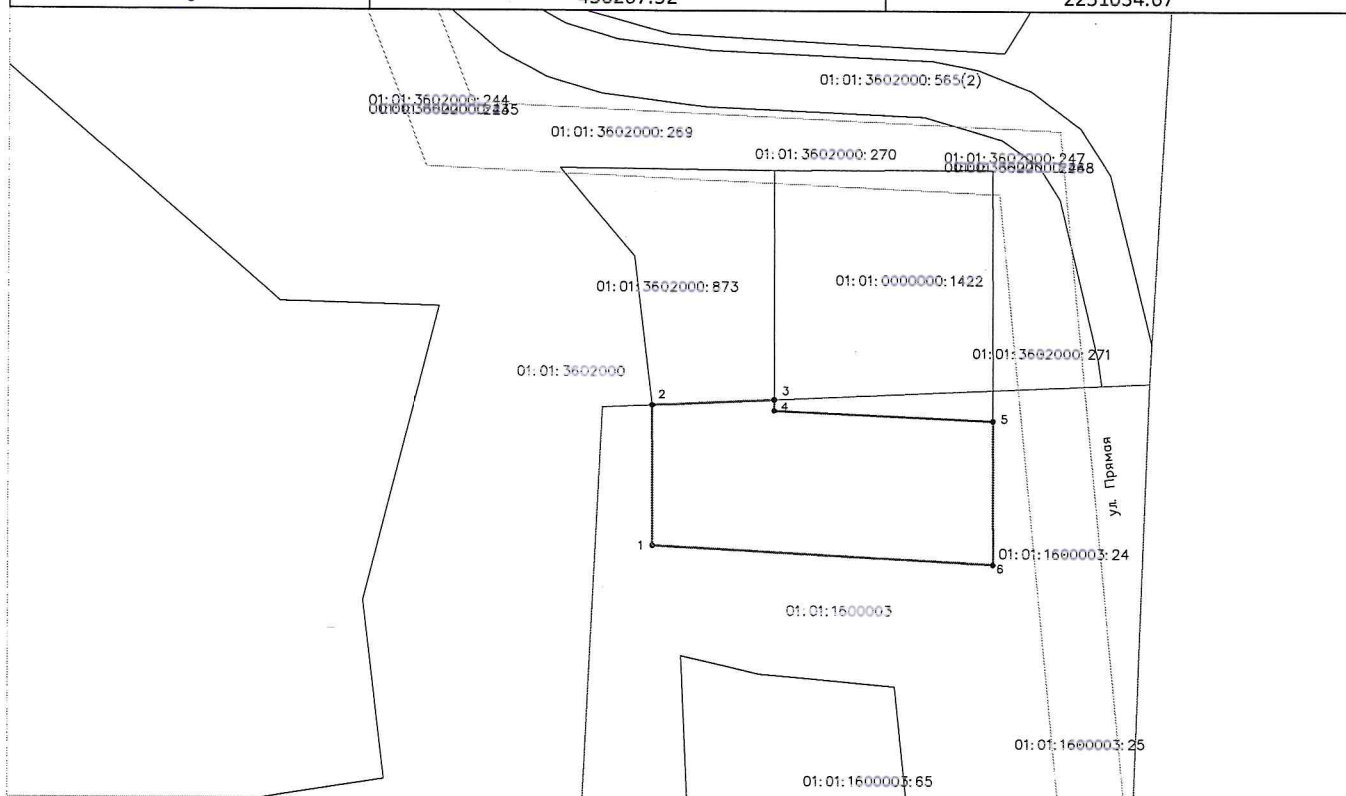

Масштаб 1:2000

Система координат МСК-23

Условные обозначения

- вновь образованная часть границы;
- граница охранной зоны;
- границы исходного земельного участка ;
- кадастровый номер смежного земельного участка;
- граница кадастрового квартала;
- номер кадастрового квартала.