


Утверждена
распоряжением главы администрации
Муниципального образования
"Гиагинский район"

от 24.02.2022г. № 135

СХЕМА
расположения земельного участка или земельных участков
на кадастровом плане территории

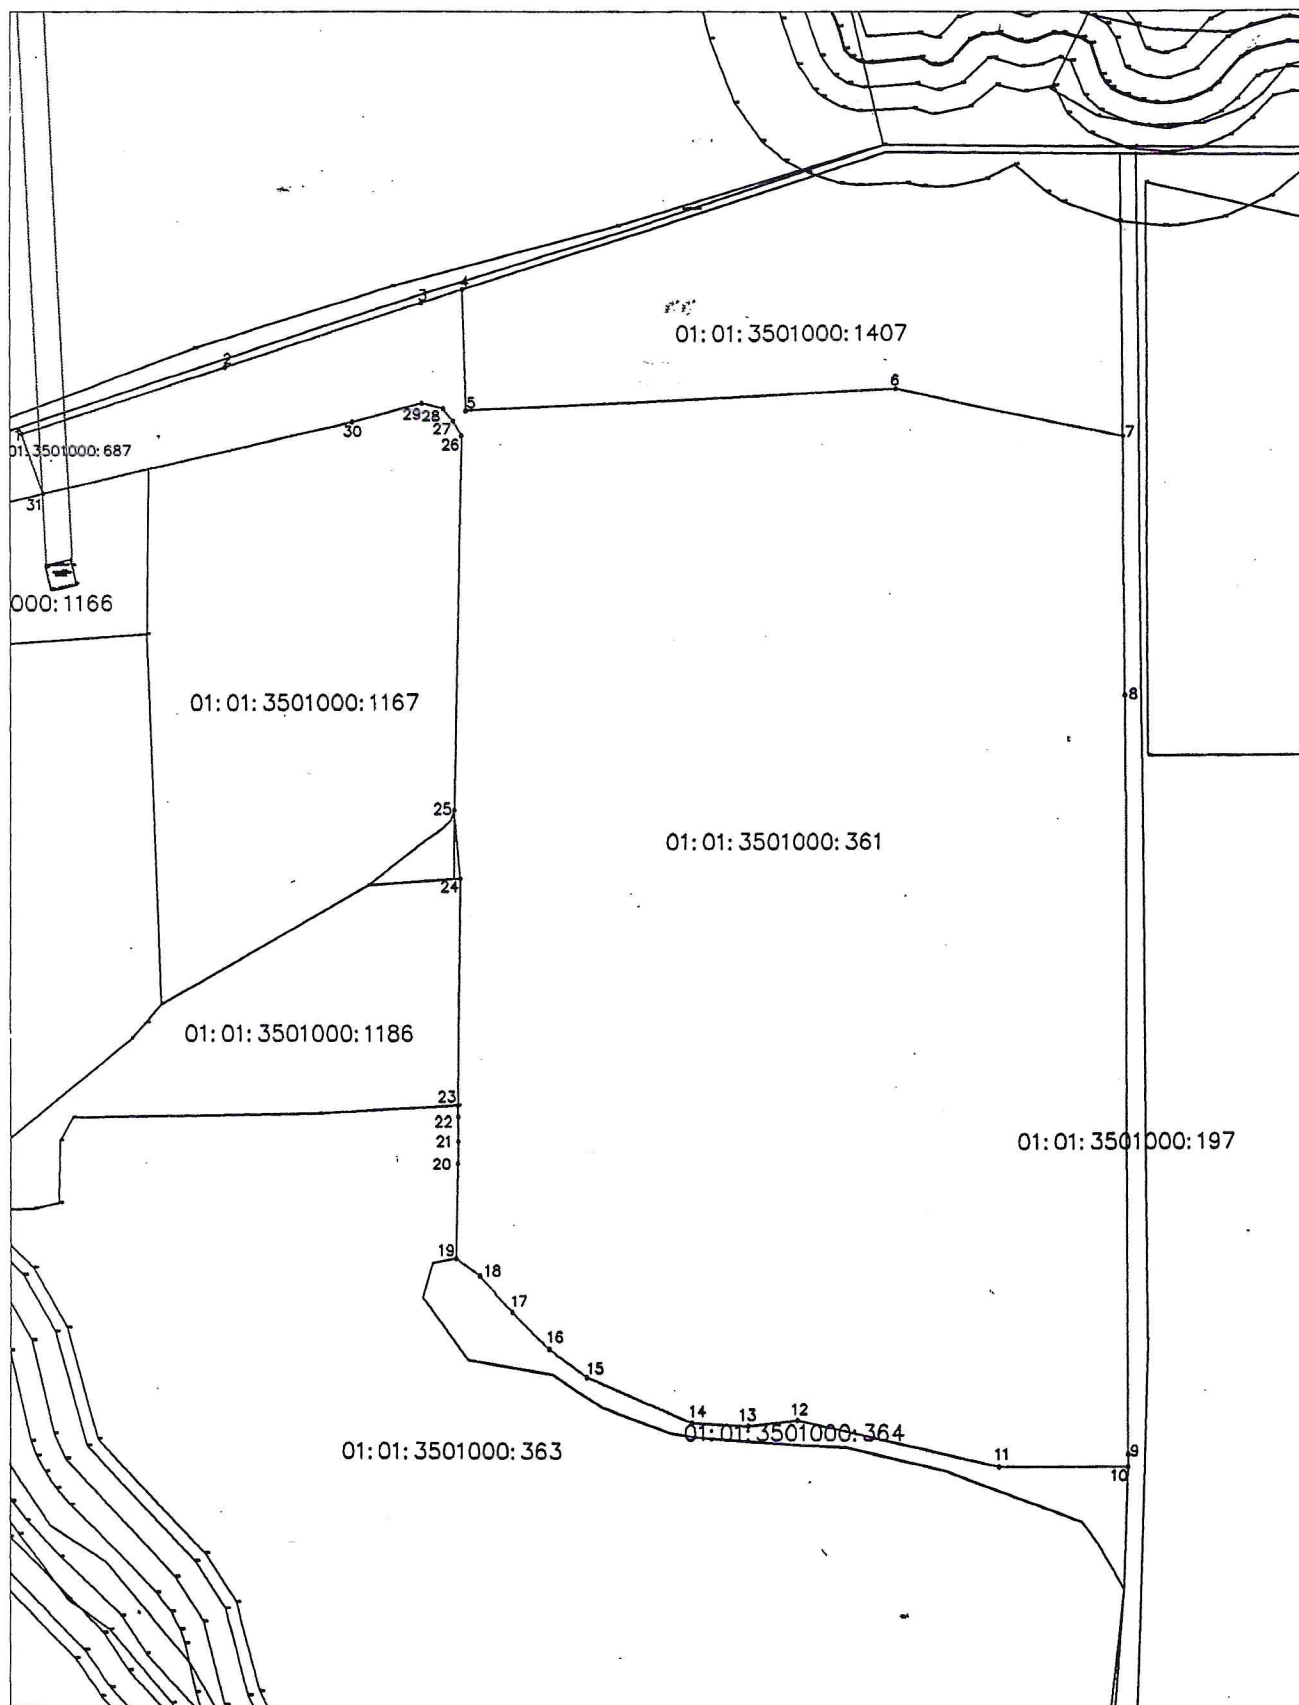


Условный номер земельного участка:-		
Площадь земельного участка - 455588 кв.м.		
Обозначение характерных точек	Координаты, м	
	X	Y
н1	459230.94	2237532.73
н2	459284.94	2237696.13
н3	459337.06	2237854.60
н4	459347.83	2237887.65
н5	459249.42	2237890.71
н6	459265.72	2238237.50
н7	459226.53	2238420.15
н8	459020.35	2238422.03
н9	458421.66	2238423.92
н10	458412.04	2238423.60
н11	458412.31	2238320.20
н12	458448.54	2238157.37
н13	458443.88	2238117.76
н14	458446.34	2238072.59
н15	458481.52	2237987.83
н16	458503.78	2237957.63
н17	458532.69	2237927.31
н18	458561.58	2237901.41
н19	458575.41	2237882.03
н20	458651.38	2237883.73
н21	458669.16	2237883.94
н22	458688.67	2237883.94
н23	458697.58	2237883.73
н24	458876.95	2237885.63
н25	458931.84	2237880.88
н26	459229.06	2237887.02
н27	459241.04	2237880.19
н28	459251.01	2237872.17
н29	459255.61	2237854.98
н30	459240.27	2237798.68
н31	459183.08	2237549.92
н1	459230.94	2237532.73
—	—	—
н32	459209.61	2237556.26
н33	459209.61	2237556.56
н34	459209.41	2237556.56
н35	459209.41	2237556.26
н32	459209.61	2237556.26



Масштаб 1:5000

Система координат МСК-23

Условные обозначения

 - | | |
|---|---|
|  | - границы уточняемого земельного участка; |
|  | - граница кадастрового квартала; |
| 01:01:3501000:361 | - кадастровый номер уточняемого земельного участка; |
| 01:01:3501000 | - номер кадастрового квартала; |
|  | - охранный зона инженерных коммуникаций |