


Утверждена
Распоряжением главы
МО "Гиагинский район"

от 10.05.2022г. № 409

Схема расположения земельного участка или земельных участков на кадастровом плане территории

Условный номер земельного участка =		
Площадь земельного участка <u>13550</u> м ²		
Обозначение характерных точек границ	Координаты, м	
	X	Y
1	2	3
:ЗУ1(1)	—	—
н1	464370.04	2232007.95
н2	464366.14	2232028.38
н3	464345.49	2232108.56
н4	464329.70	2232162.02
н5	464307.83	2232185.10
н6	464281.10	2232192.39
н7	464238.58	2232196.03
н8	464218.56	2232150.41
н9	464245.90	2232157.86
н10	464295.61	2232155.38
н11	464320.47	2232130.52
н12	464335.38	2232075.84
н13	464335.38	2232013.70
н14	464341.59	2231998.45
н15	464358.52	2232003.30
н1	464370.04	2232007.95
:ЗУ1(2)	—	—
н16	464590.03	2231991.77
н17	464589.84	2231992.79
н18	464574.51	2231988.92
н19	464543.29	2231974.00
н20	464507.40	2231970.27
н21	464467.78	2231981.46
н22	464440.28	2232003.83
н23	464423.04	2232023.41
н24	464386.68	2232084.93
н25	464379.23	2232125.99
н26	464379.23	2232158.57
н27	464364.31	2232184.67
н28	464345.67	2232204.24
н29	464320.50	2232221.96
н30	464287.88	2232236.87
н31	464259.05	2232260.97
н32	464248.52	2232231.84

н33	464303.05	2232215.73
н34	464340.23	2232182.89
н35	464361.30	2232139.51
н36	464373.07	2232084.67
н37	464405.71	2232022.35
н38	464449.69	2231981.11
н39	464511.69	2231958.66
н16	464590.03	2231991.77

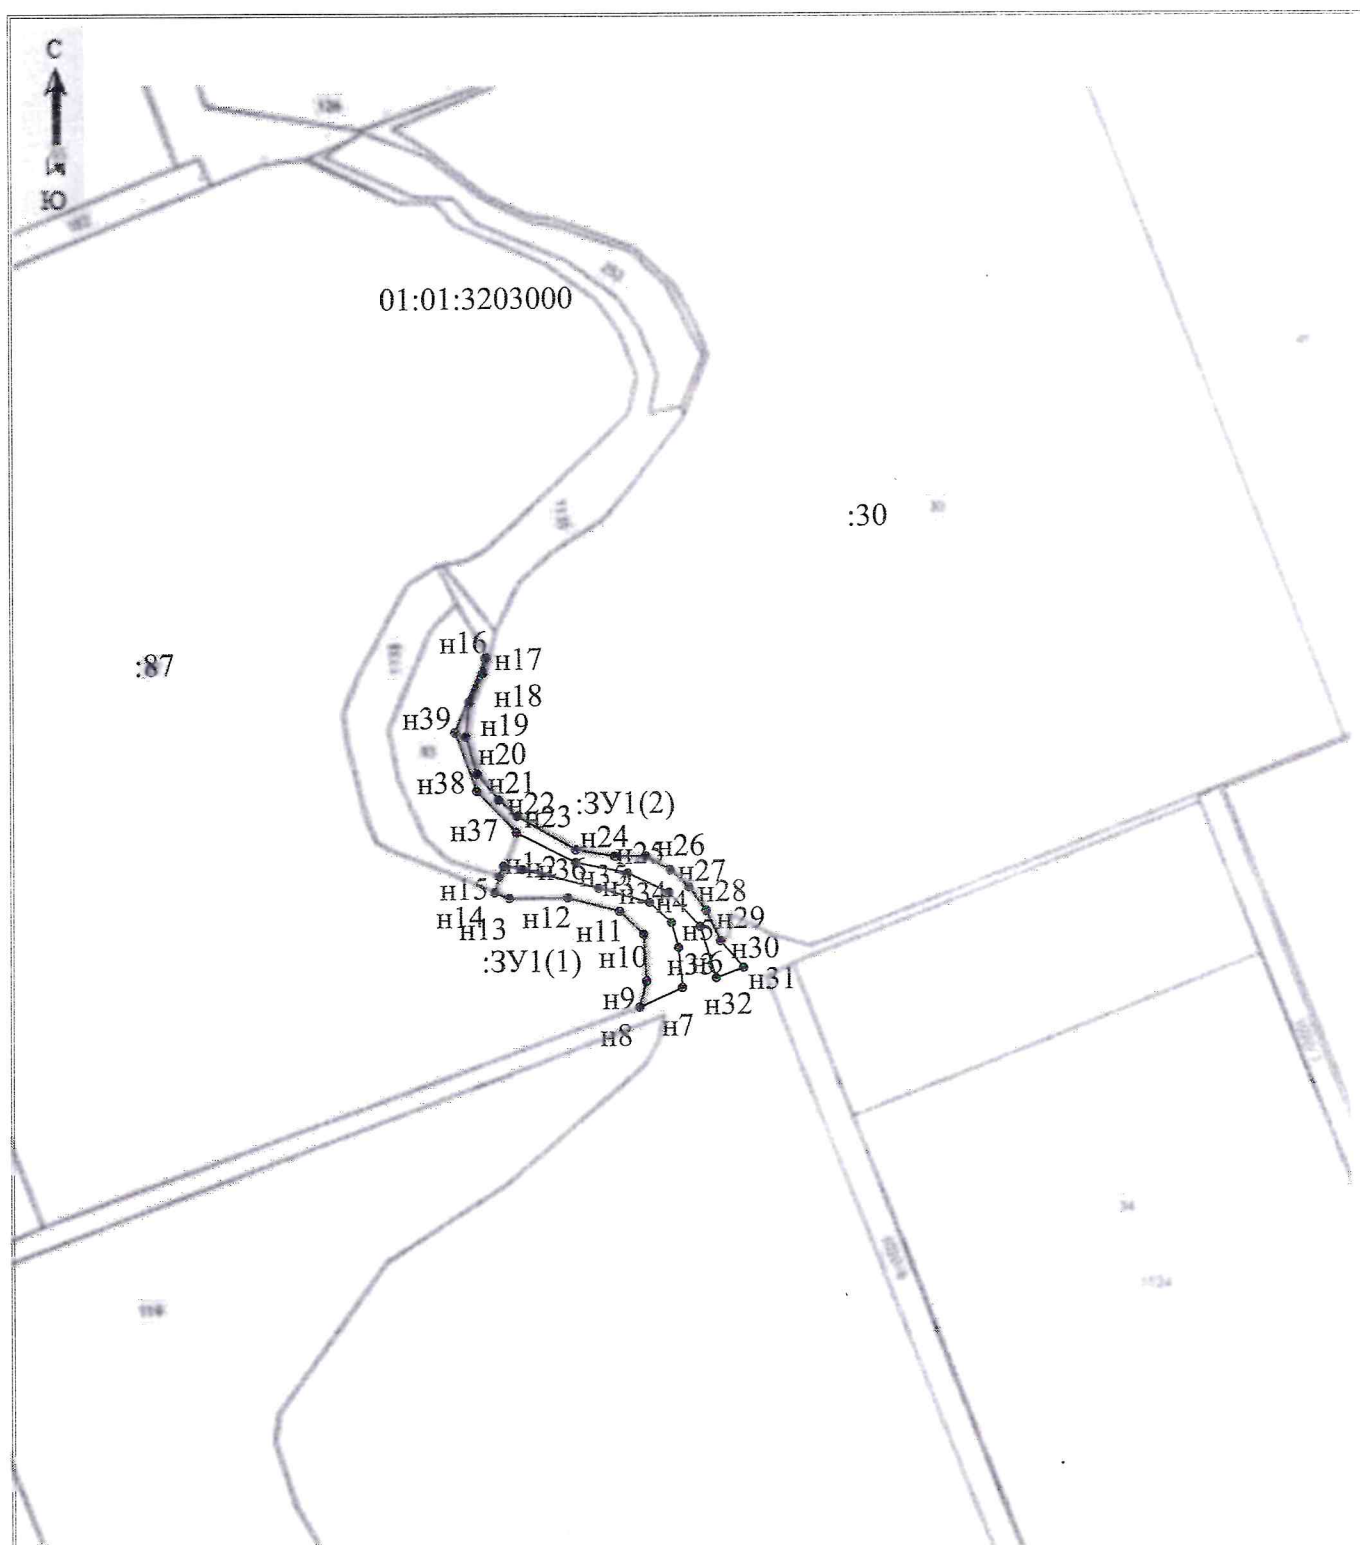

Масштаб 1: 8000

Система координат МСК-23

Условные обозначения:

_____	Граница образуемого участка
01:01:3203000	номер кадастрового квартала
:87	кадастровый номер земельного участка