


Утверждена
Распоряжением Главы Администрации
МО "Гиагинский район"

от 30.06.2022 № 527

СХЕМА
расположения земельного участка или земельных участков
на кадастровом плане территории

Условный номер земельного участка: -		
Площадь земельного участка - 74 кв.м.		
Обозначение характерных точек	Координаты, м	
	X	Y
н1	460108.47	2250680.49
н2	460107.90	2250685.76
н3	460107.72	2250685.74
н4	460107.61	2250686.48
н5	460099.68	2250685.39
н6	460095.72	2250684.85
н7	460096.49	2250678.81
н1	460108.47	2250680.49

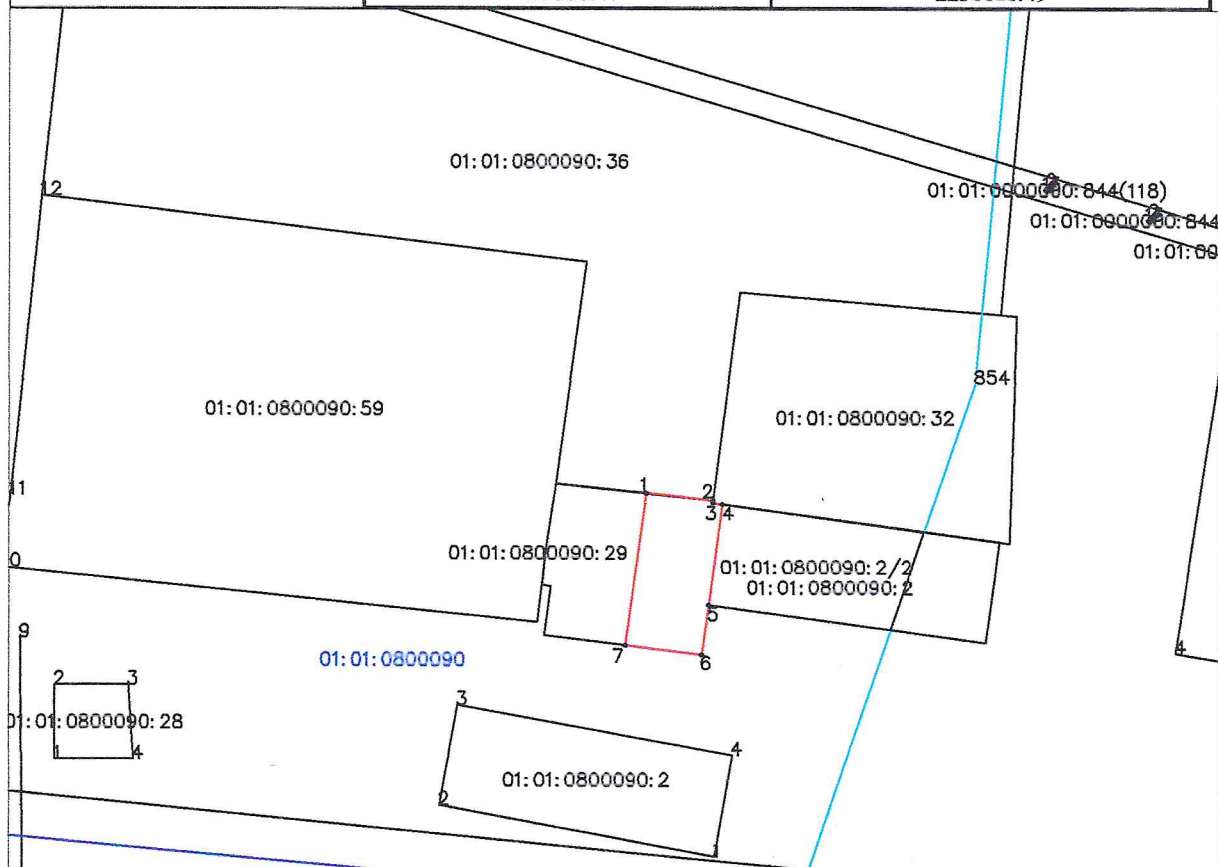

Масштаб 1:500

Система координат МСК-23

Условные обозначения:

- - границы образуемого земельного участка;
- 01:01:0800090:29 - кадастровый номер смежного земельного участка;
- 01:01:0800090 - номер кадастрового квартала
- - водоохранная зона р.Фарс