


OT 19.10.2022 № 879

Условный номер земельного участка =		
Площадь земельного участка <u>6581</u> м <sup>2</sup>		
Обозначение характерных точек границ	Координаты, м	
	X	Y
1	2	3
1	455951.14	2240738.62
2	455966.93	2240708.32
3	455964.46	2240673.75
4	455958.07	2240662.26
5	455969.34	2240651.65
6	456009.24	2240714.03
7	455921.57	2240815.09
8	455883.91	2240773.69
9	455878.58	2240766.19
10	455888.44	2240756.29
1	455951.14	2240738.62

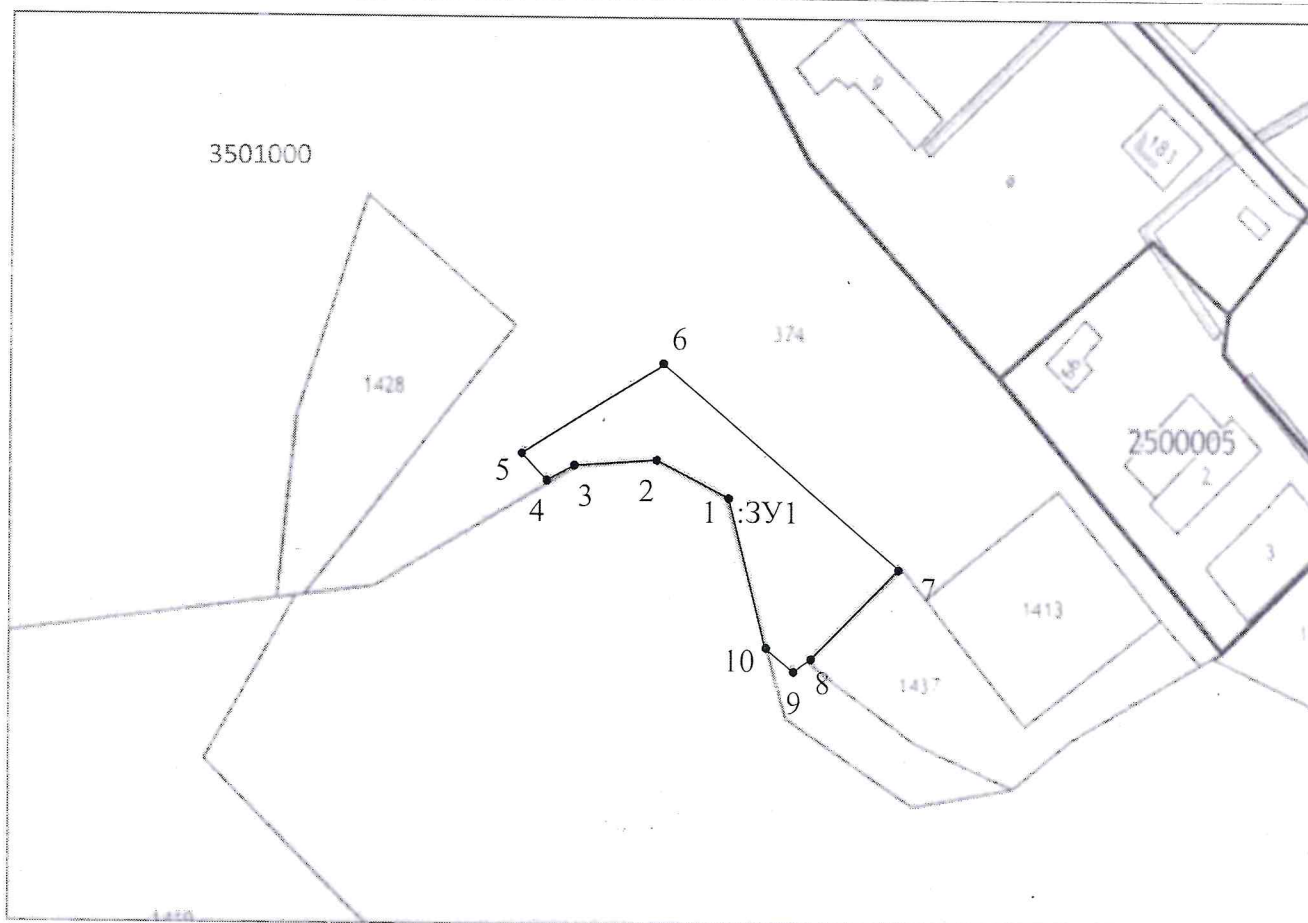

Масштаб: 1: 3200  
Система координат МСК-23